
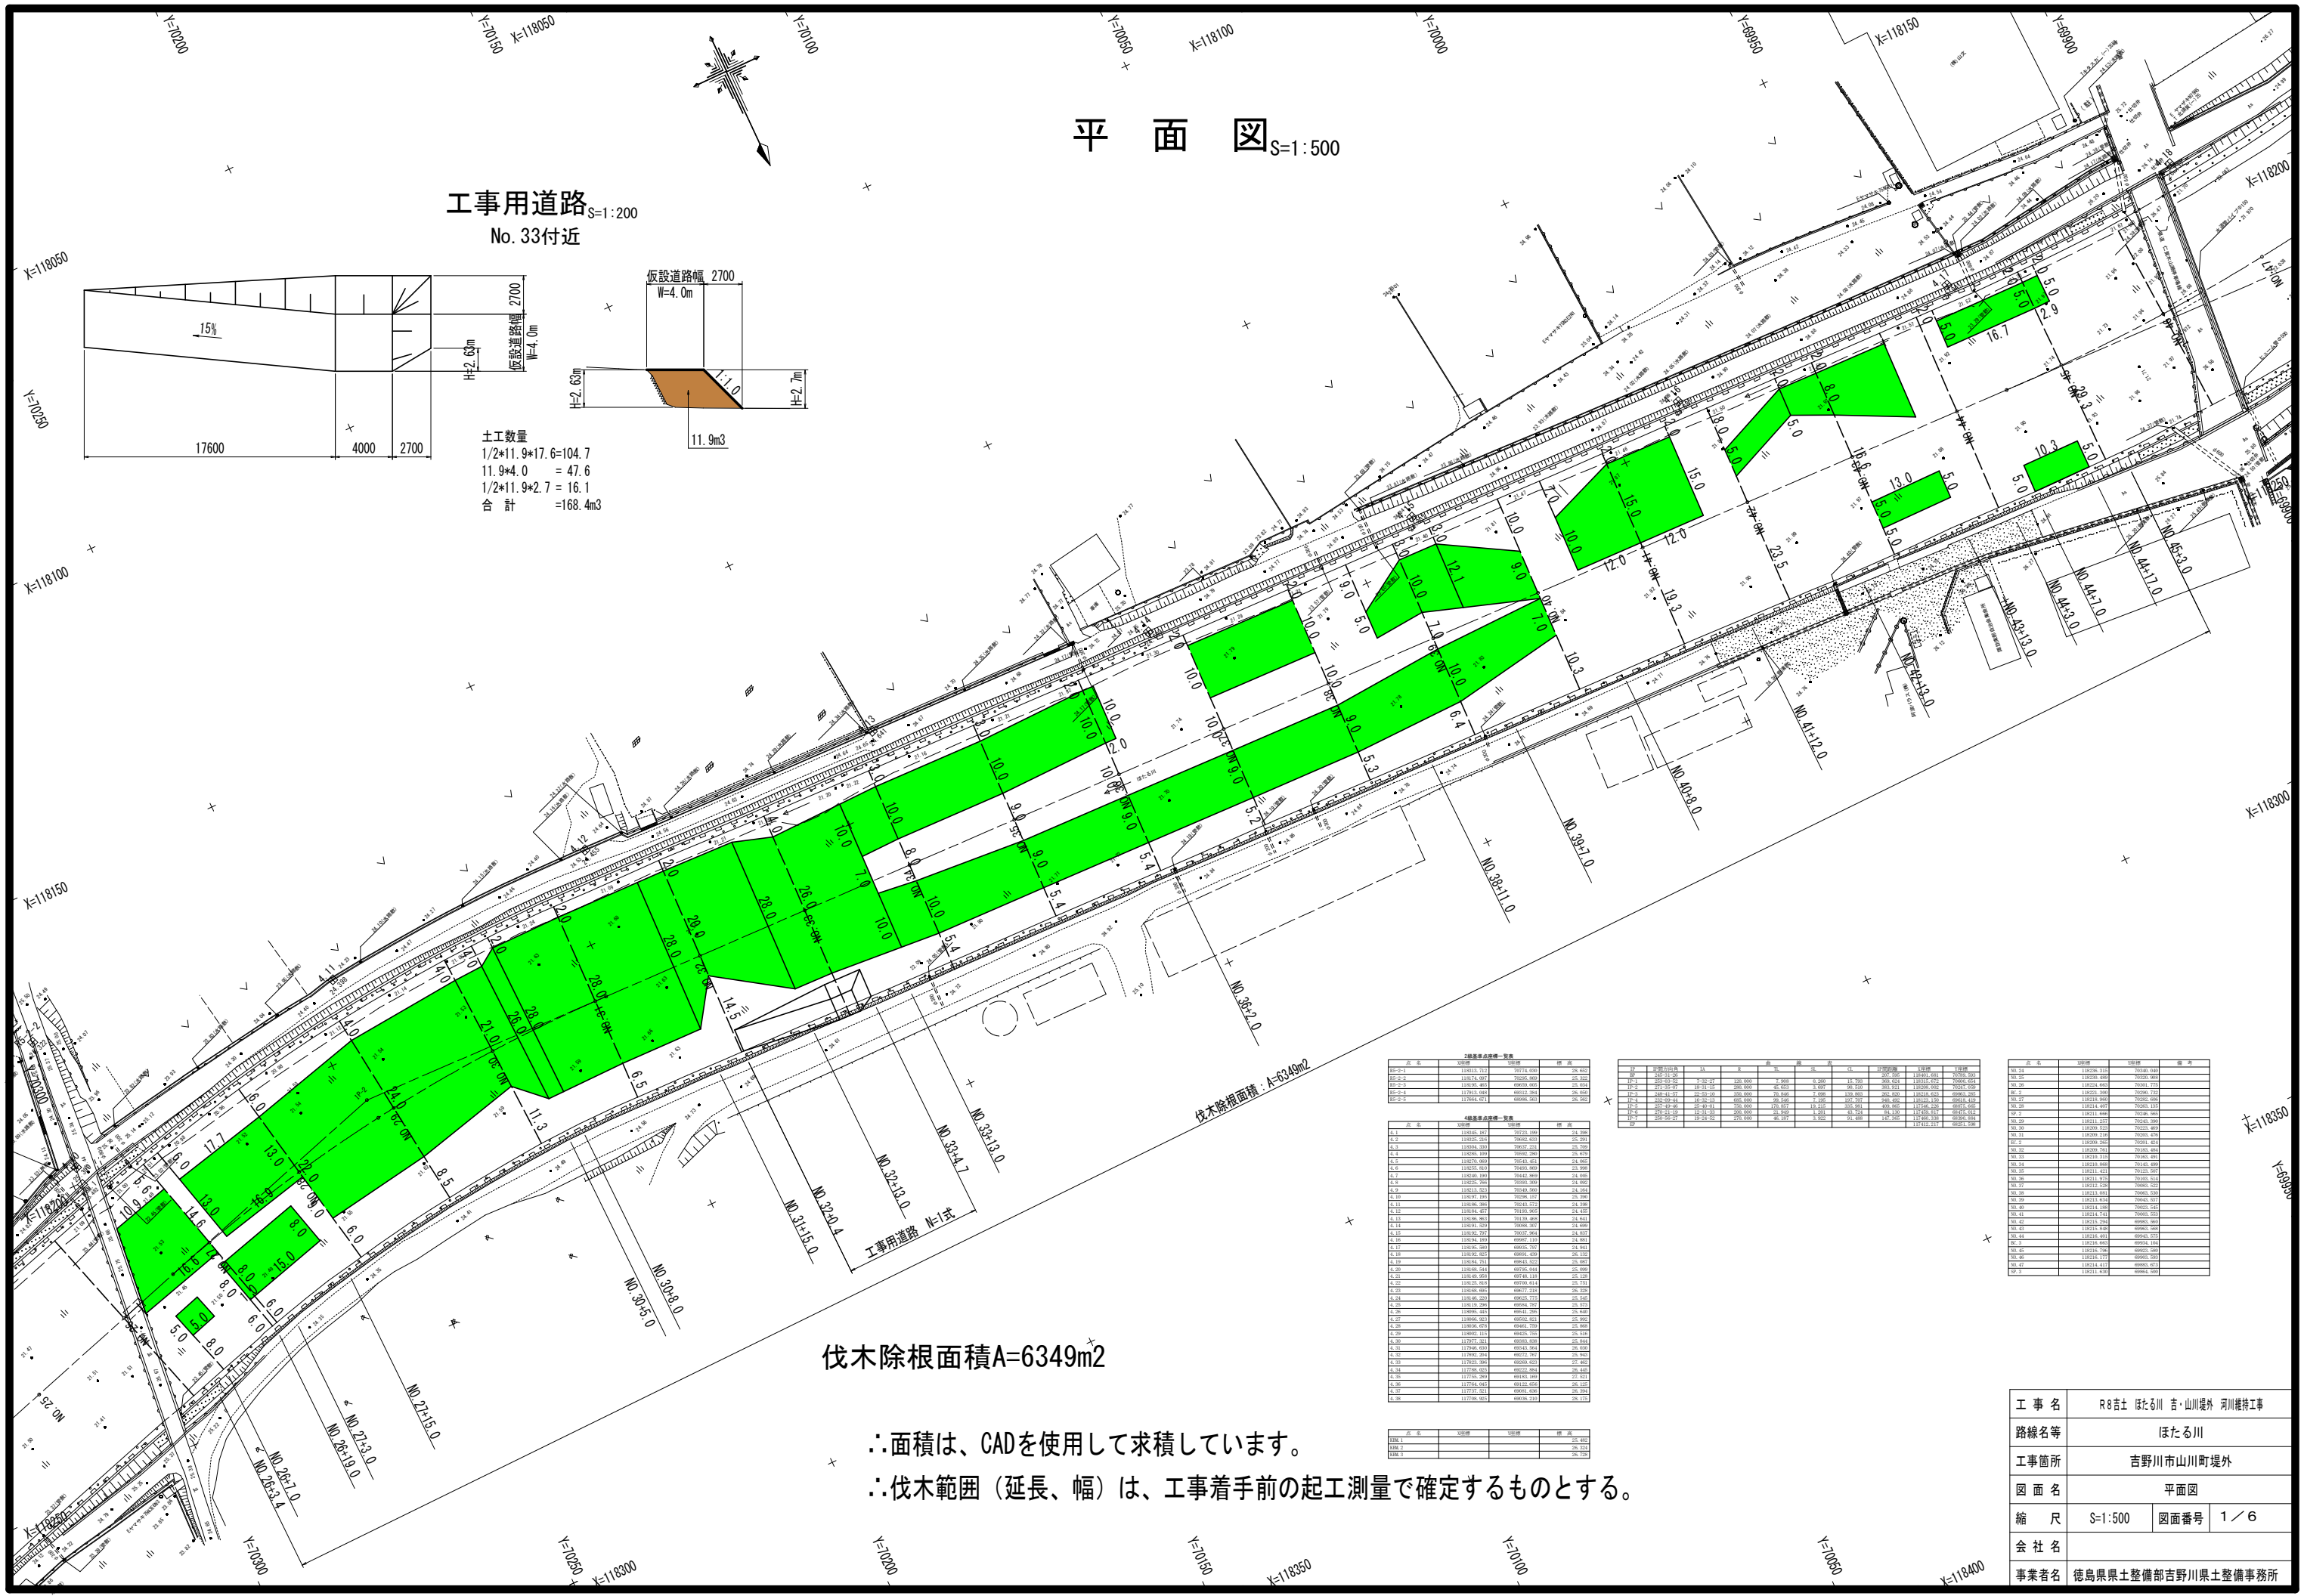


平面图 S=1:500

工事用道路 S=1:200
No. 33付近

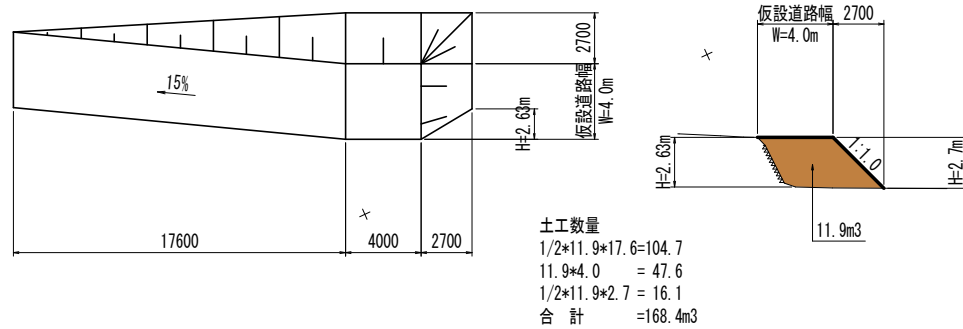

伐木除根面積：A=6349m²

B5-2-1	118013.712	70774.030	28.65
B5-2-2	118174.097	70295.889	25.32
B5-2-3	118195.465	69659.005	25.03
B5-2-4	117913.048	69012.384	26.05
B5-2-5	117664.871	68598.563	26.56


点 名	X座標	Y座標	標 高
KRM 1			25.48
KRM 2			26.33
KRM 3			26.73

[illegible]





伐木除根面積A=6349m²

∴面積は、CADを使用して求積しています。


∴伐木範囲（延長、幅）は、工事着手前の起工測量で確定するものとする。

工 事 名	R8吉土 ほたる川 吉・山川堤外 河川維持工事		
路線名等	ほたる川		
工事箇所	吉野川市山川町堤外		
図 面 名	平面図		
縮 尺	S=1:500	図面番号	1 / 6
会 社 名			
事業者名	徳島県県土整備部吉野川県土整備事務所		

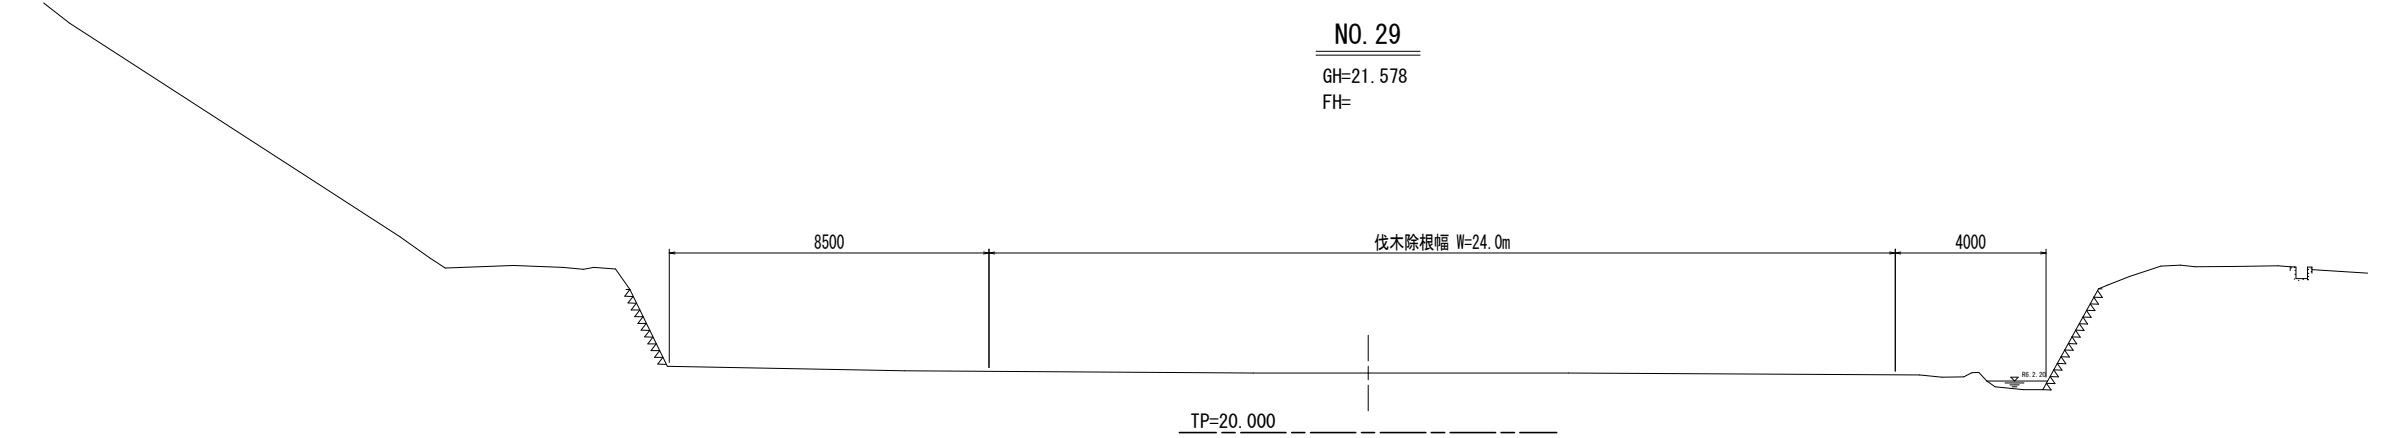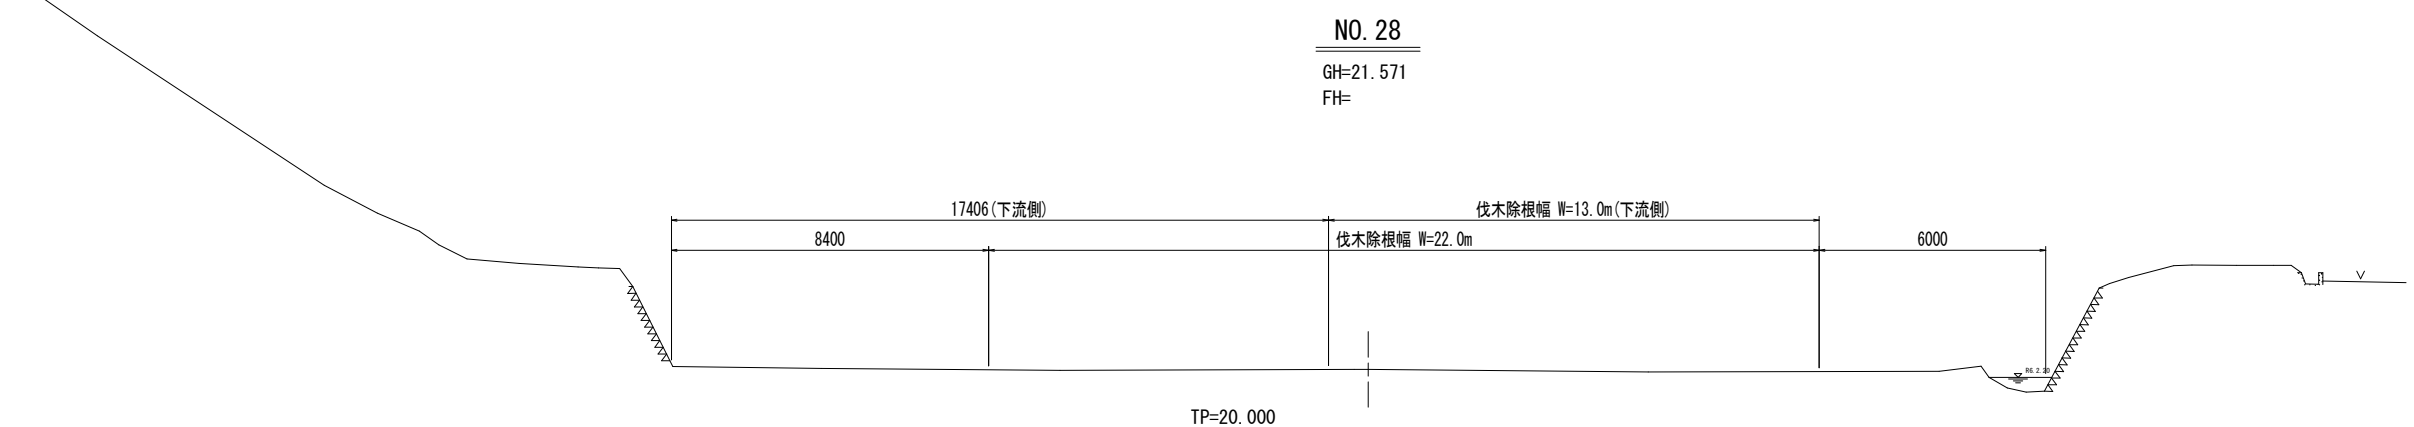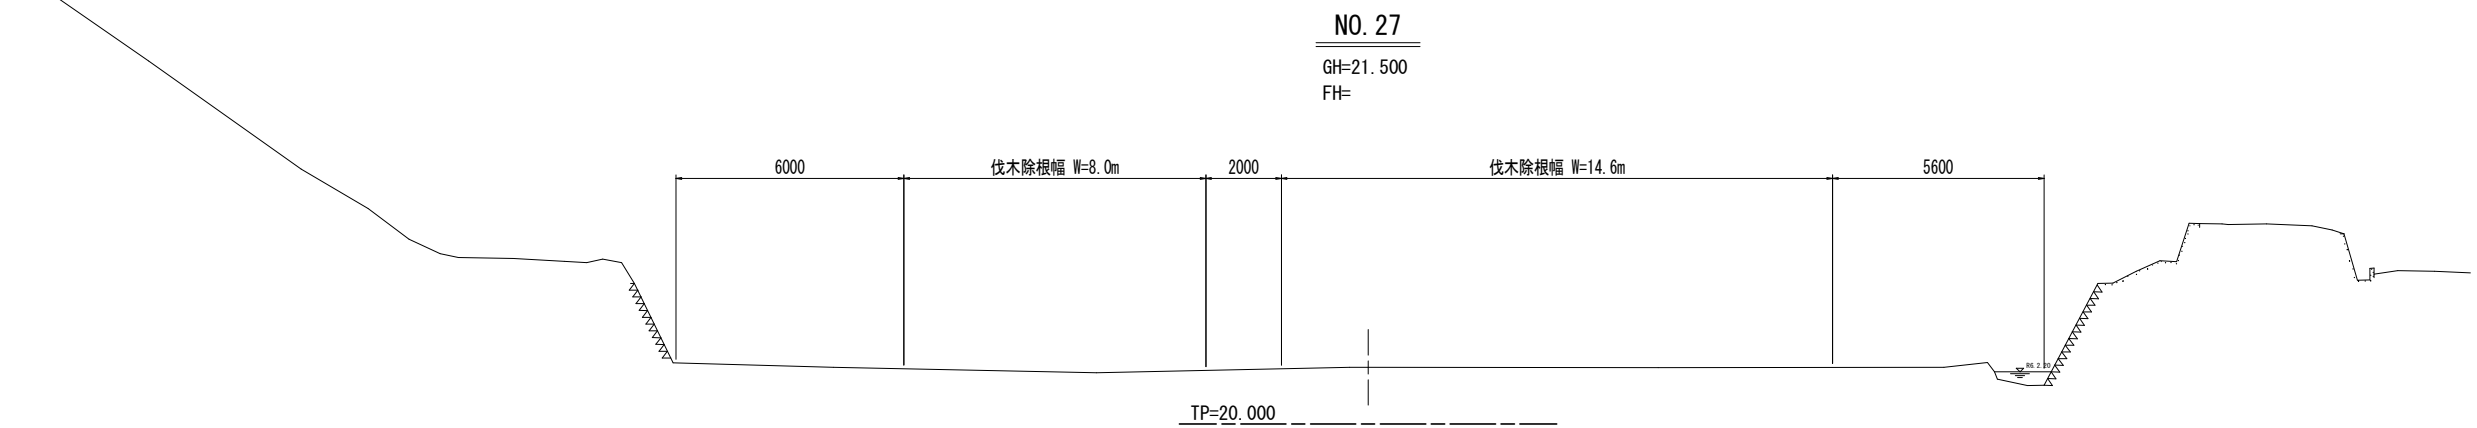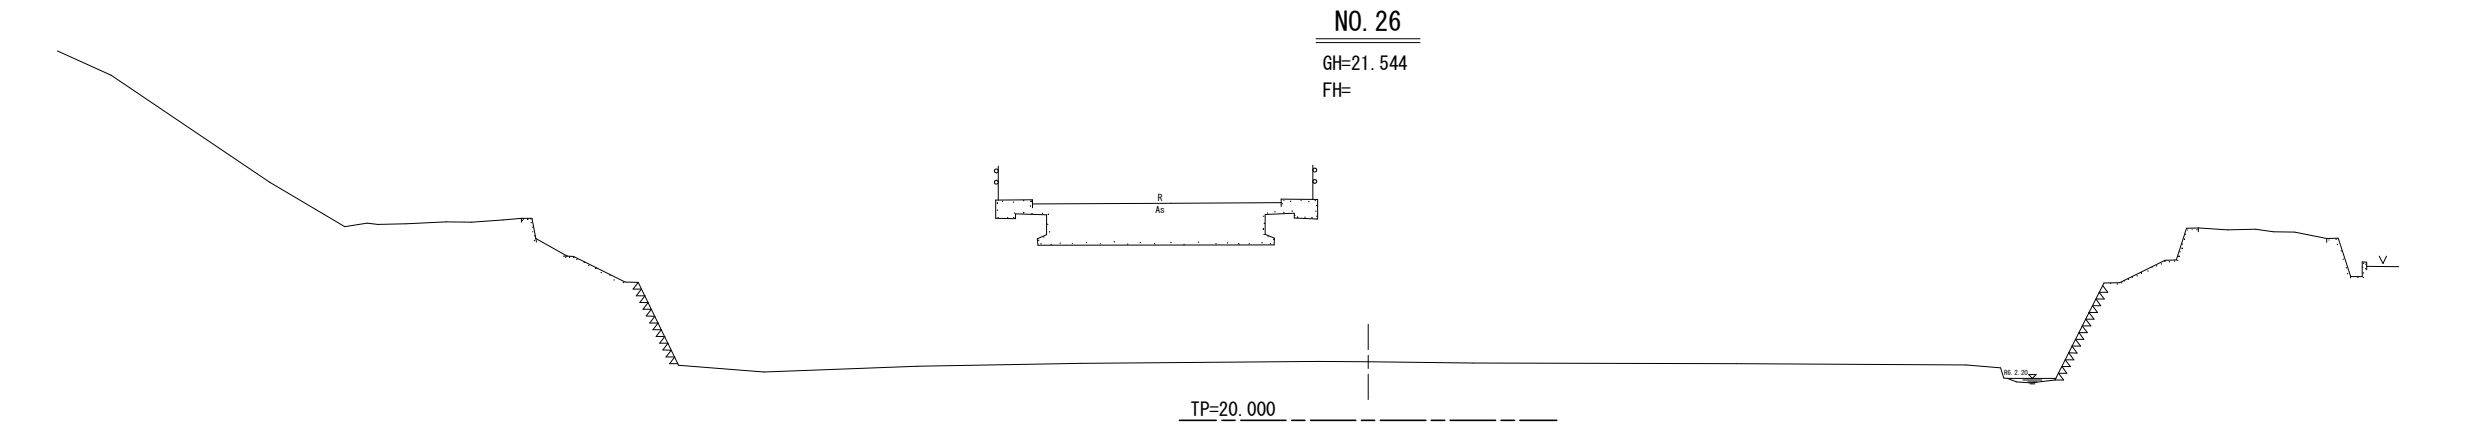


NO. 26～NO. 29			
工 事 名	R8吉士 ぼたる川 吉・山川堤外 河川維持工事		
路線名等	ぼたる川		
工事箇所	吉野川市山川町堤外		
図 面 名	横断面 (1)		
縮 尺	S=1:100	図面番号	2 / 6
会 社 名			
事業者名	徳島県県土整備部吉野川県土整備事務所		


NO. 30
GH=21.549
FH=

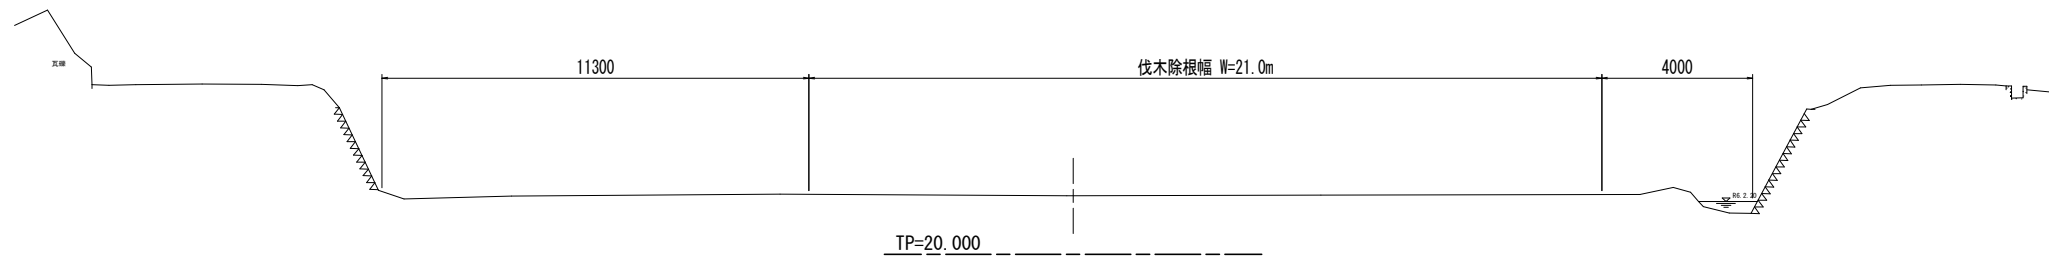


NO. 31
GH=21.614
FH=

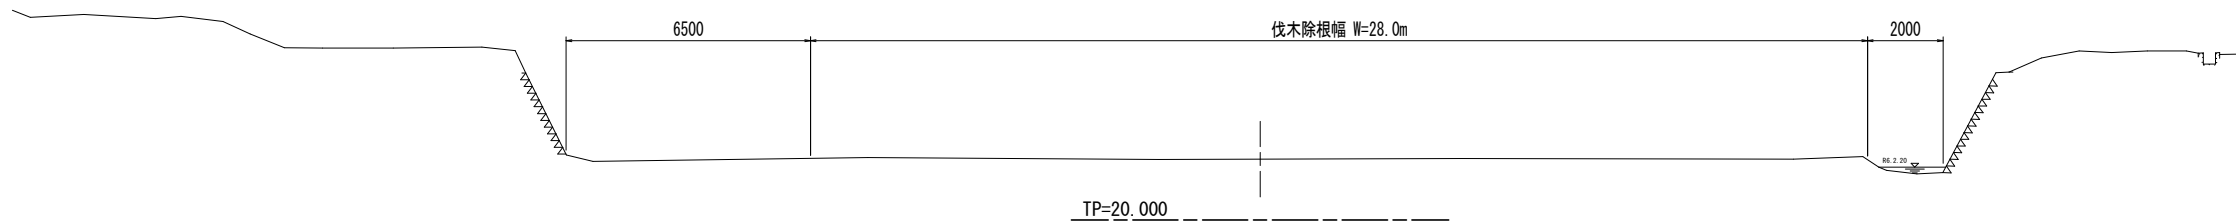





NO. 32
GH=21.623
FH=

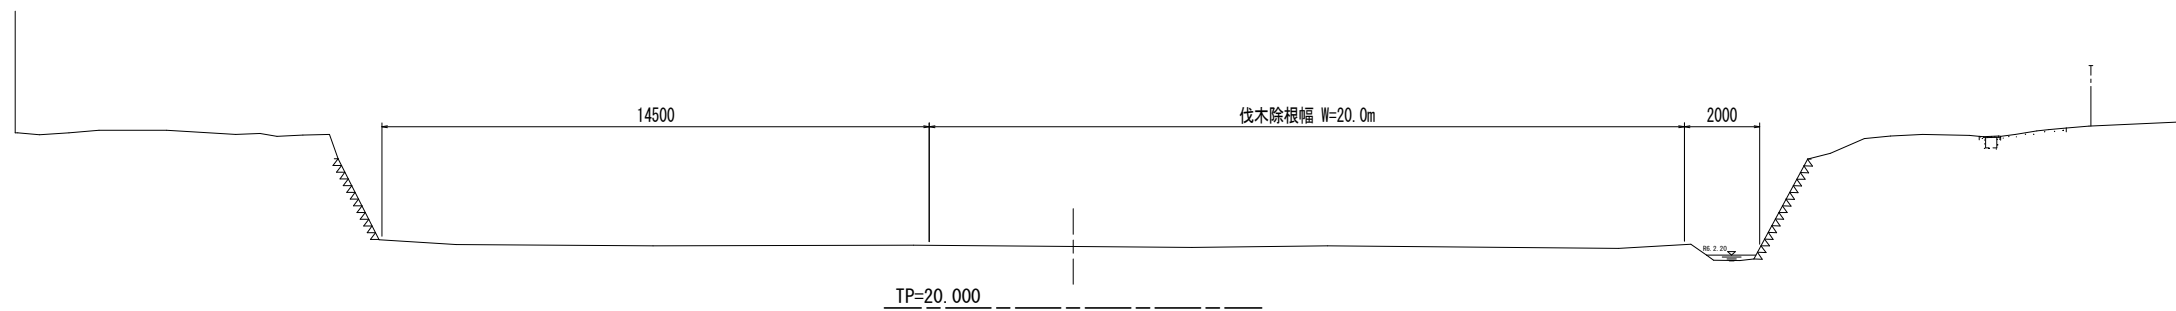





NO. 33
GH=21.664
FH=

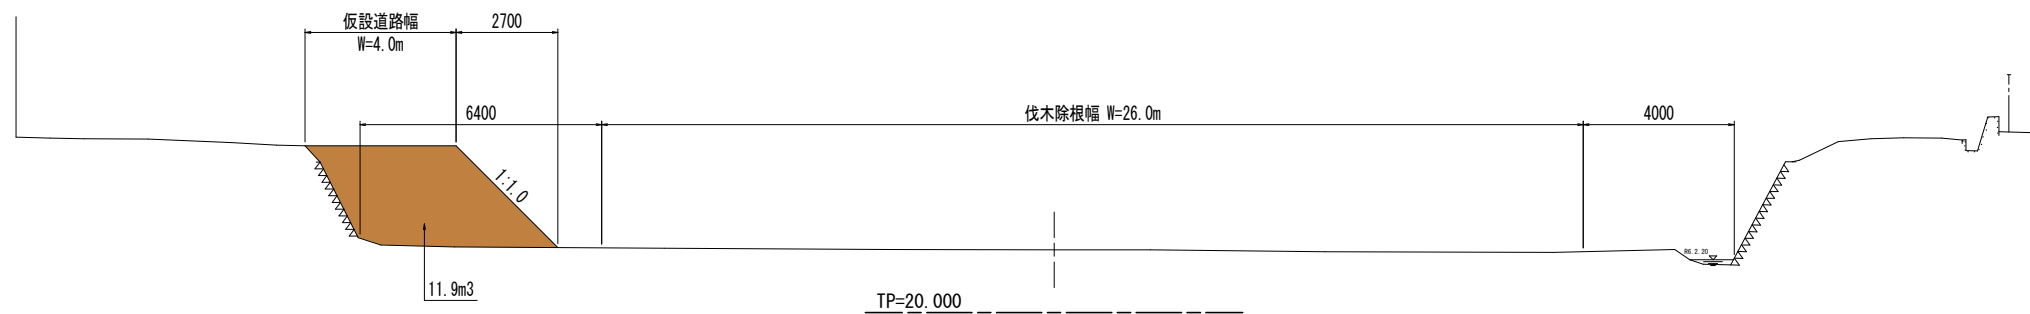

NO. 30~NO. 33			
工 事 名	R8吉士 ぼたる川 吉・山川堤外 河川維持工事		
路線名等	ぼたる川		
工事箇所	吉野川市山川町堤外		
図 面 名	横断面(2)		
縮 尺	S=1:100	図面番号	3 / 6
会 社 名			
事業者名	徳島県県土整備部吉野川県土整備事務所		

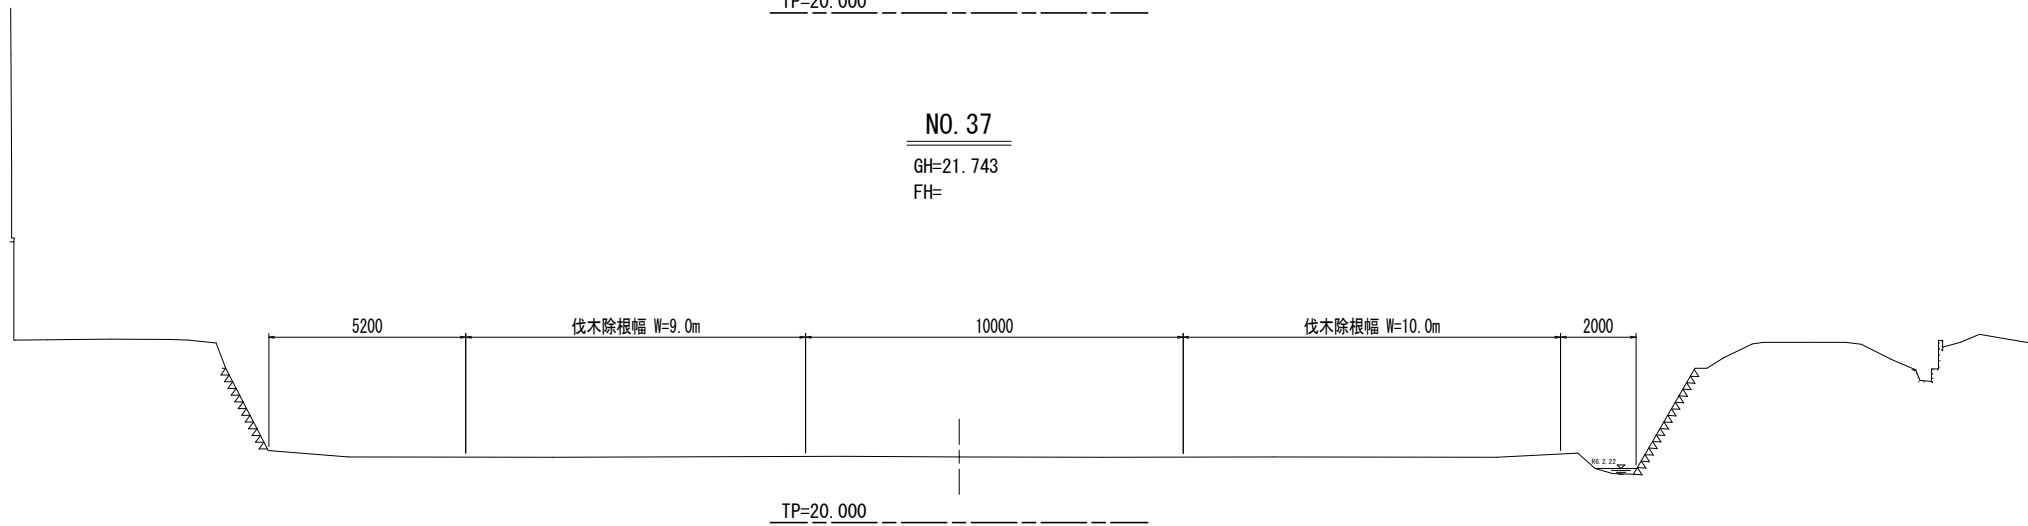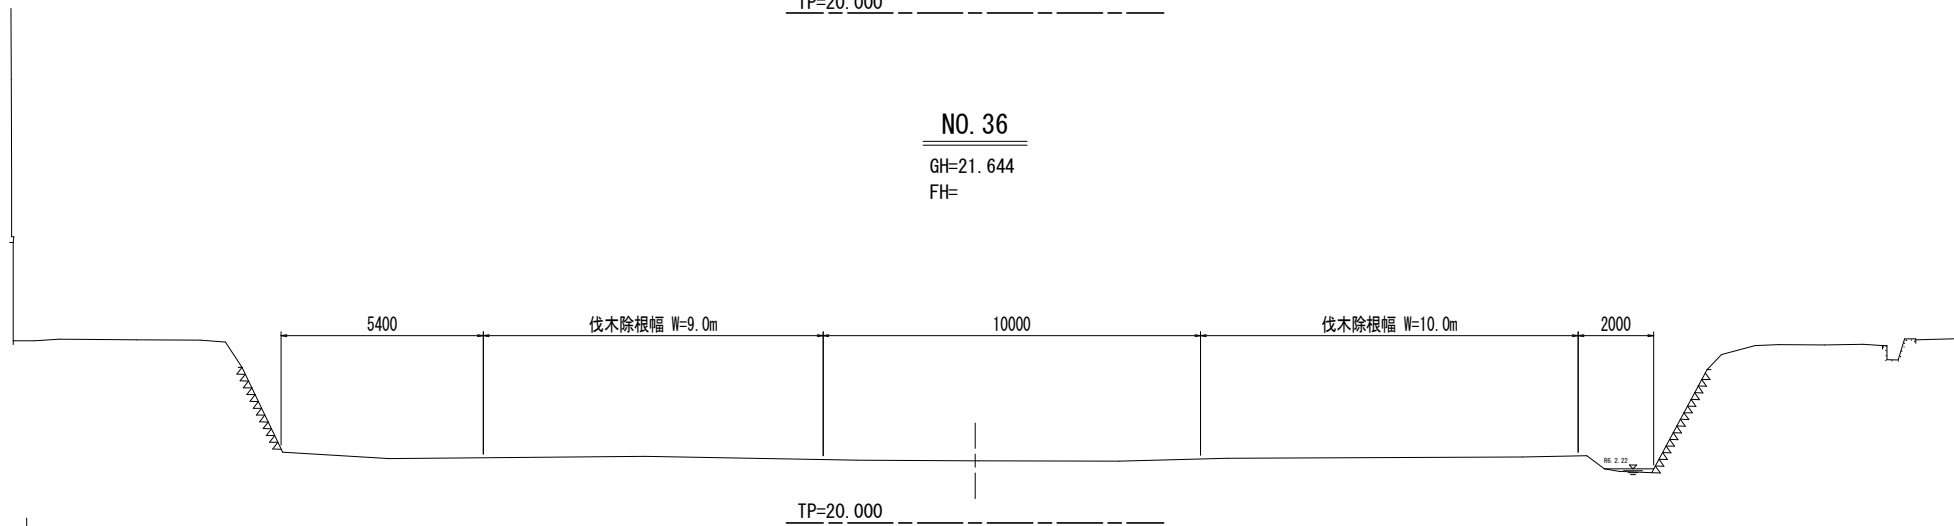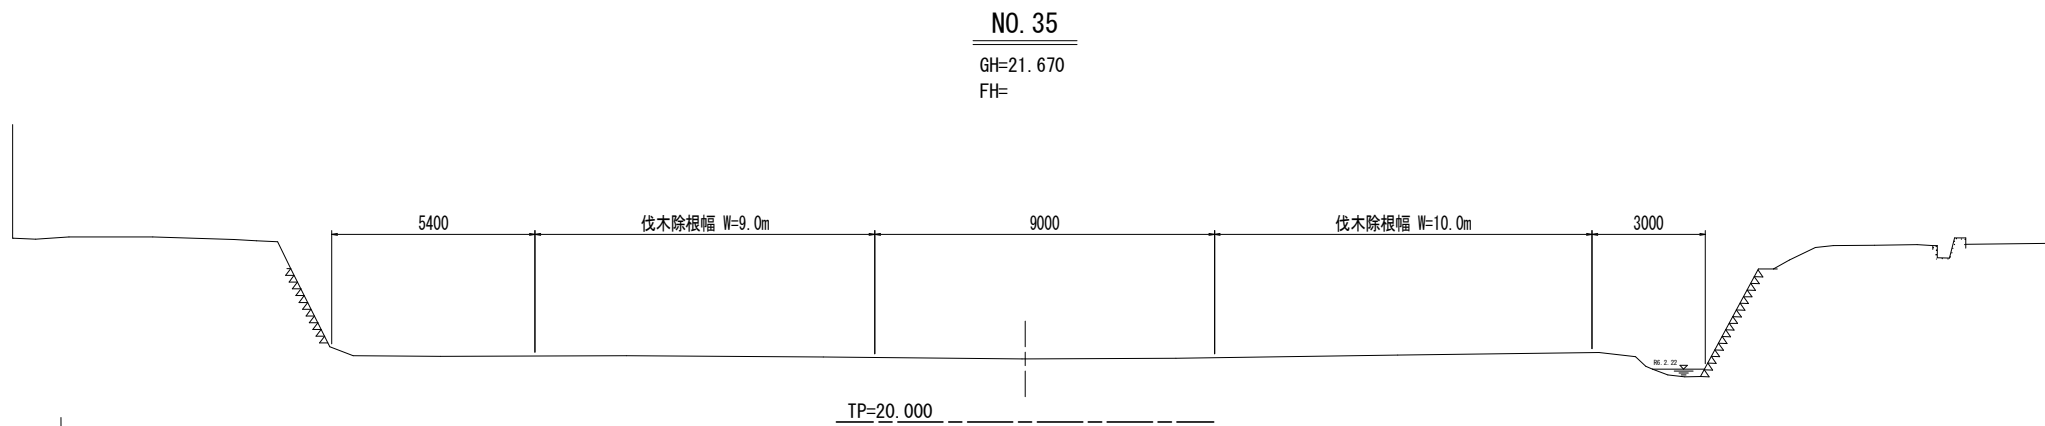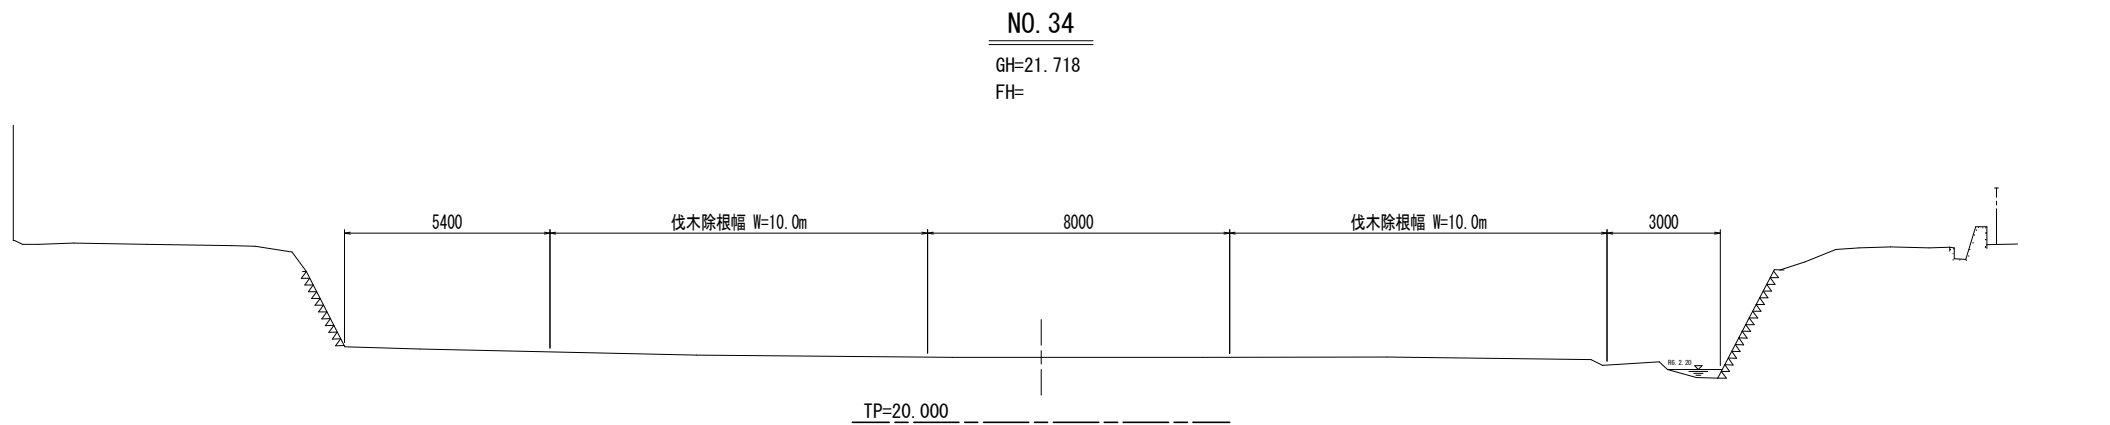


NO. 34～NO. 37			
工 事 名	R 8 吉 土 ほたる川 吉・山川堤外 河川維持工事		
路線名等	ほたる川		
工事箇所	吉野川市山川町堤外		
図 面 名	横断面 (3)		
縮 尺	S=1:100	図面番号	4 / 6
会 社 名			
事業者名	徳島県県土整備部吉野川県土整備事務所		

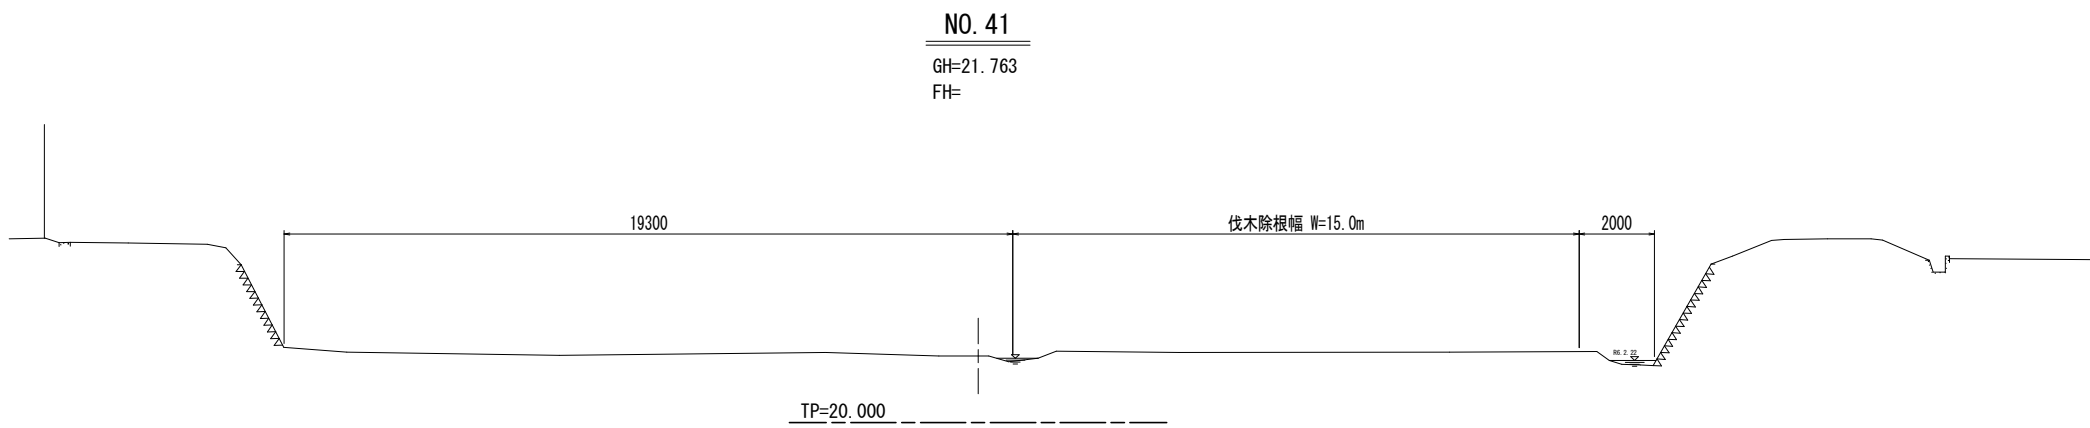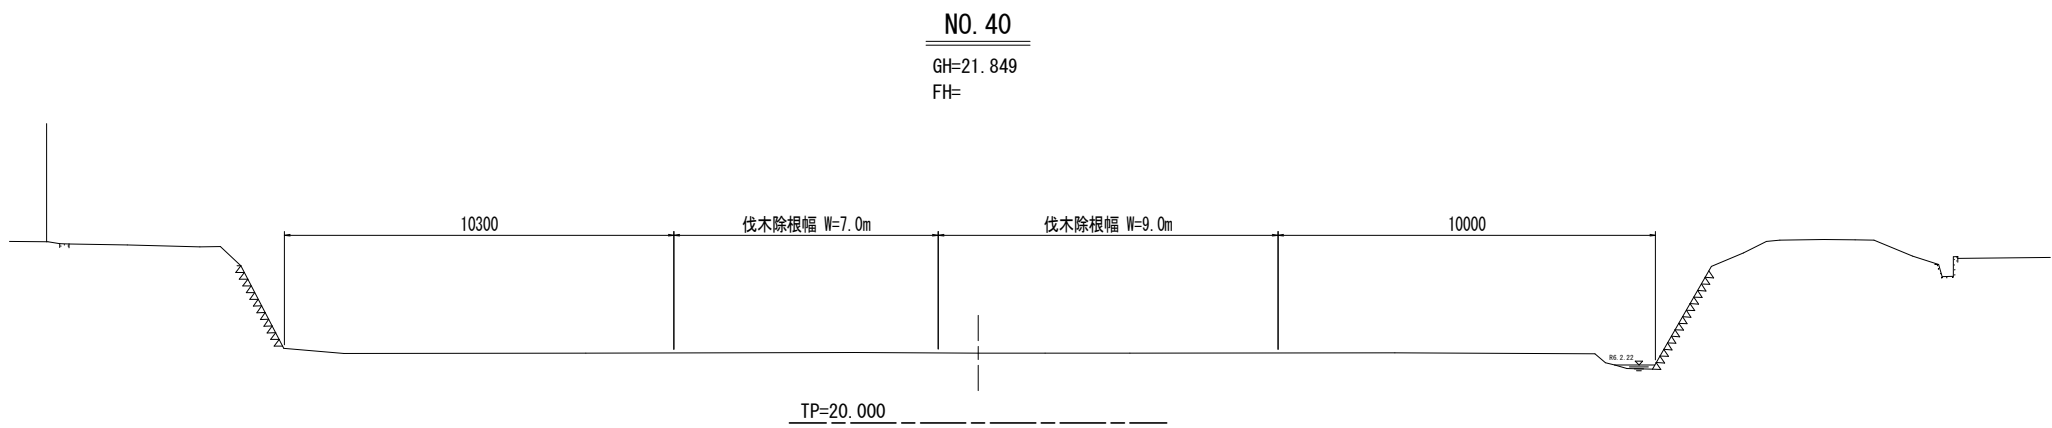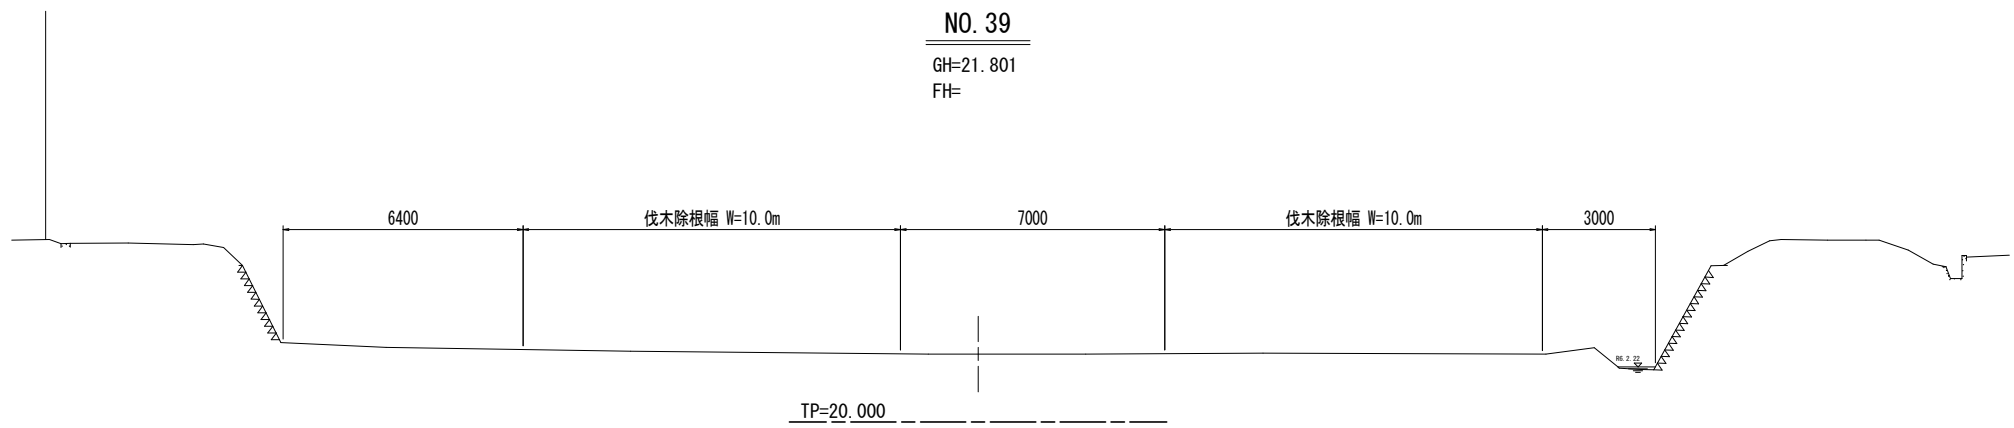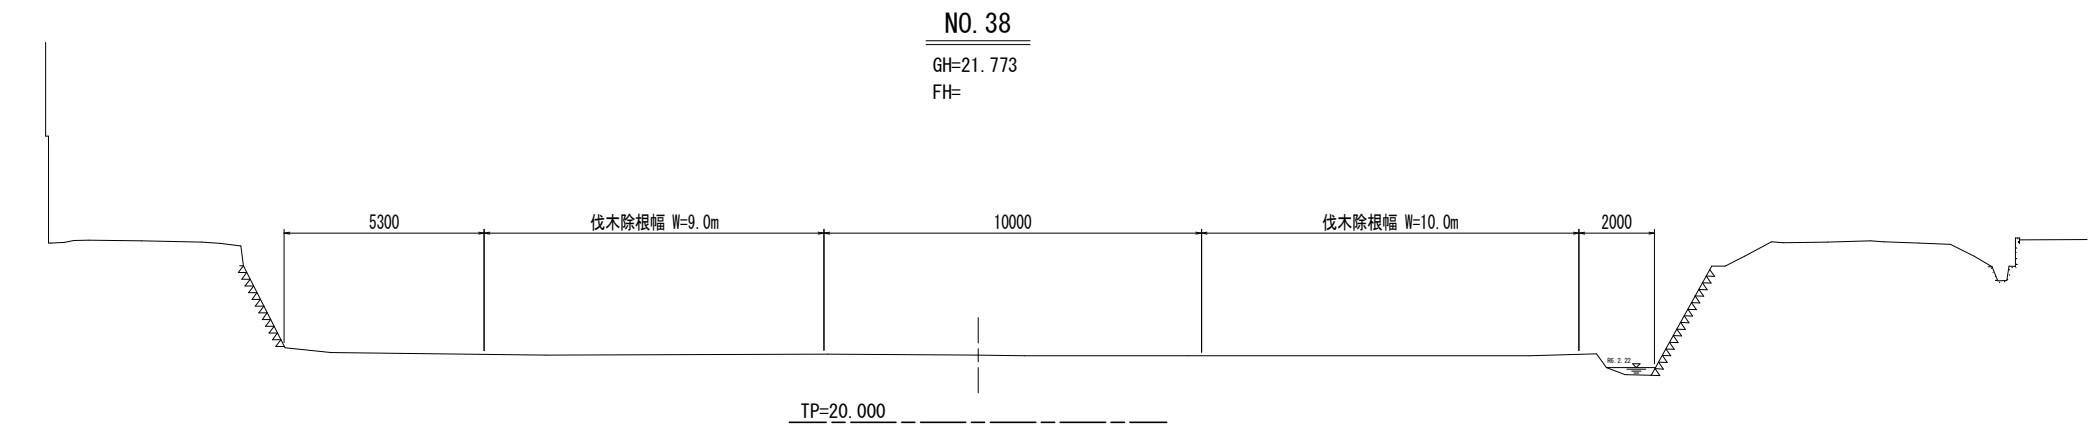


NO. 38～NO. 41			
工 事 名	R8吉士 ほたる川 吉・山川堤外 河川維持工事		
路線名等	ほたる川		
工事箇所	吉野川市山川町堤外		
図 面 名	横断面 (4)		
縮 尺	S=1:100	図面番号	5 / 6
会 社 名			
事業者名	徳島県県土整備部吉野川県土整備事務所		


NO. 42
GH=21. 733
FH=

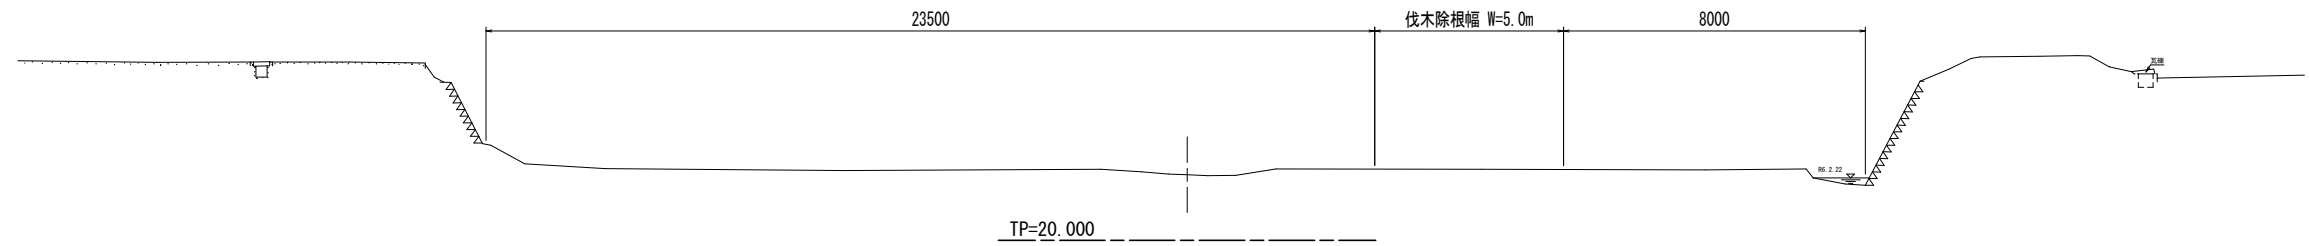


NO. 43
GH=21. 801
FH=

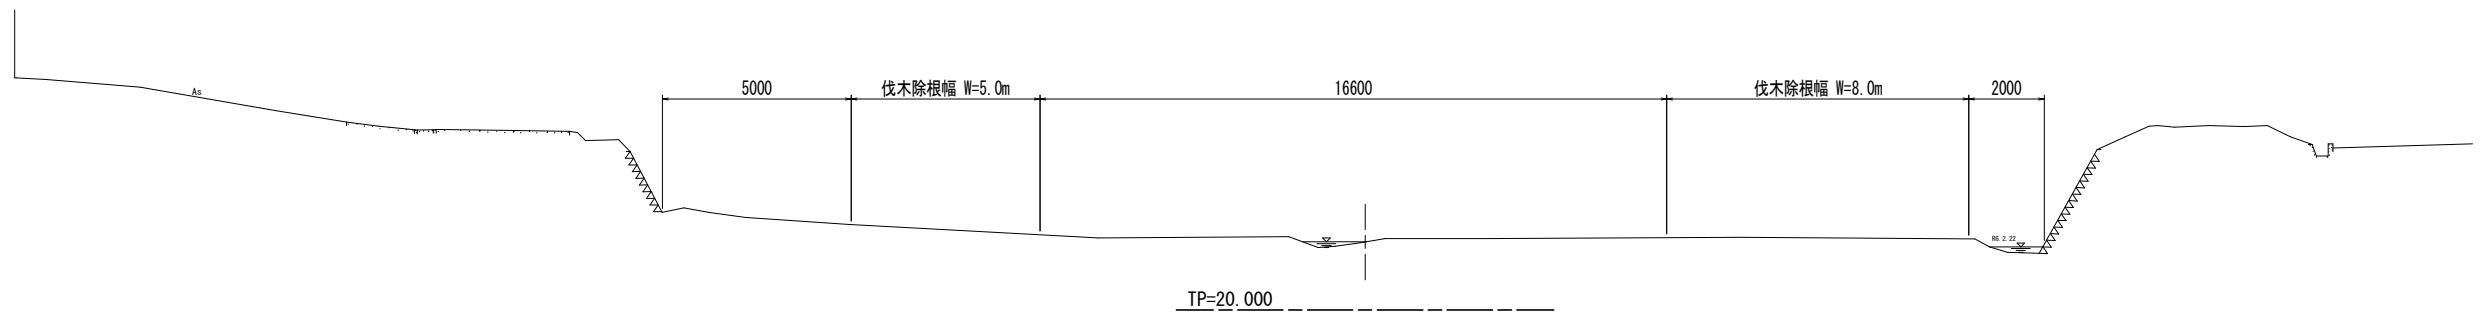

NO. 44
GH=21. 791
FH=

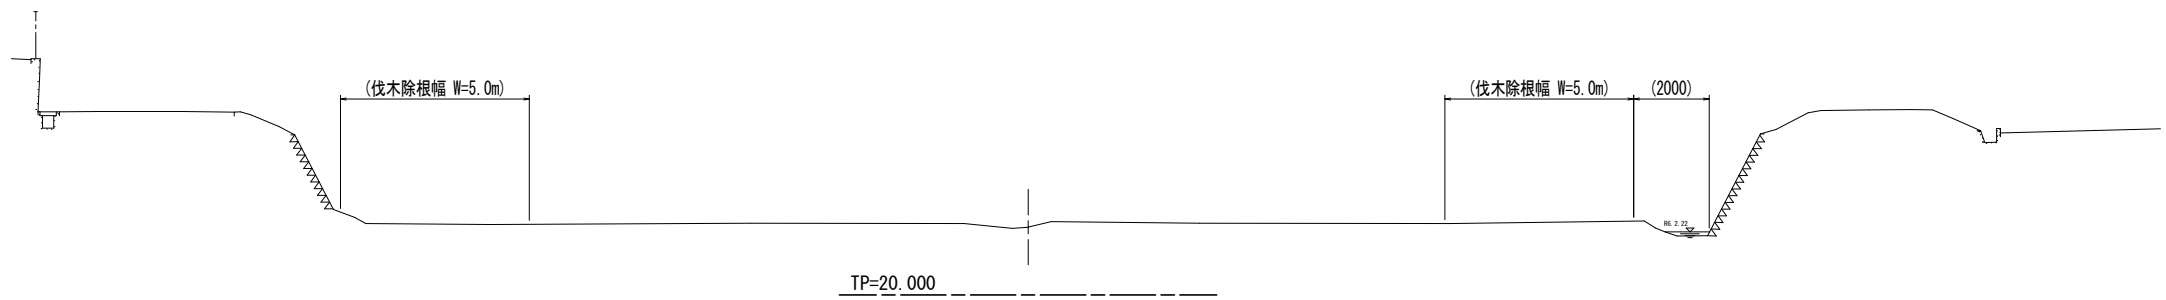

NO. 45
GH=21. 771
FH=

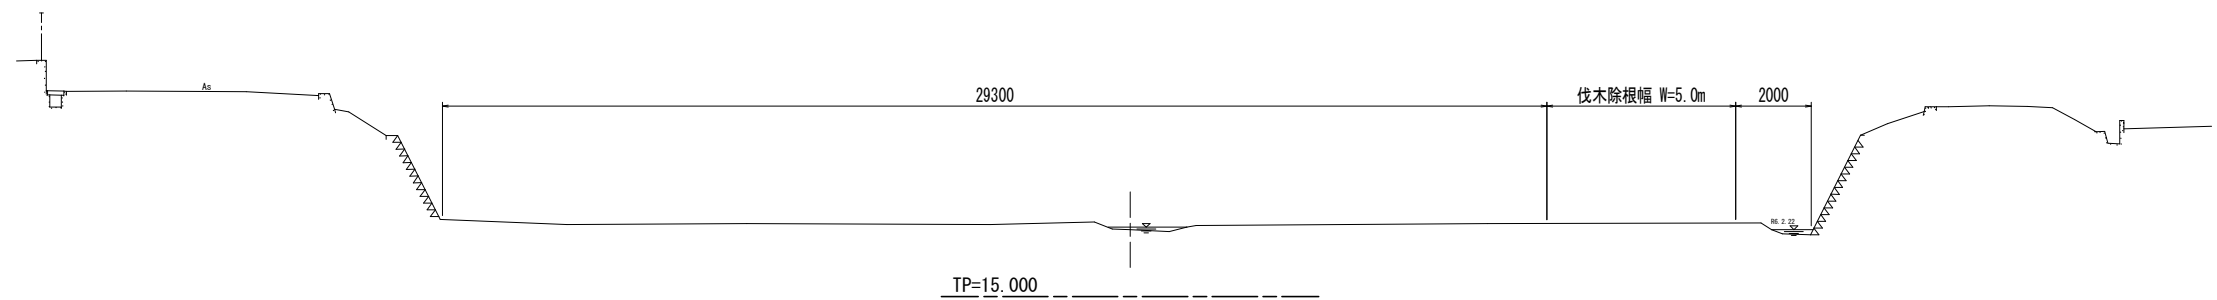

NO. 42～NO. 45			
工 事 名	R 8 吉 土 ほたる川 吉・山川堤外 河川維持工事		
路線名等	ほたる川		
工事箇所	吉野川市山川町堤外		
図 面 名	横断面 (5)		
縮 尺	S=1:100	図面番号	6 / 6
会 社 名			
事業者名	徳島県県土整備部吉野川県土整備事務所		