


赤松地区対象施設一覧表

地すべり ブロック	工種	施設名称	施工 年度	施設諸元	数量	点検結果概要 (対策が必要な変状)	対策工法	数量	延長	実施 設計	
					数値			単位			数値
A	排水路工	1-1号排水路	不明	コンクリート 0.80×0.75m	253.6	土砂、落葉等の堆積	堆積物の撤去	4.8	m3		
B	承水路工	1号承水路	不明	コンクリート 0.30×0.30m	21.4	土砂、落葉等の堆積	堆積物の撤去	2.0	m3		
B	承水路工	2号承水路	不明	コンクリート 0.30×0.30m	40.6	土砂、落葉等の堆積	堆積物の撤去	3.7	m3		
B	排水路工	2号排水路	不明	コンクリート 0.80×0.80m	171.4	土砂、落葉等の堆積	堆積物の撤去	6.5	m3		
						目地部の開き	目地埋め	1.0	箇所	30	補修
C	承水路工	5-1号承水路	不明	コンクリート 0.30×0.30m	77.3	土砂、落葉等の堆積	堆積物の撤去	2.1	m3		
C	承水路工	5号承水路	不明	コンクリート 0.33×0.2m	94.4	土砂、落葉等の堆積	堆積物の撤去	2.3	m3		
						暗渠吐口部の閉塞					
C	排水路工	3-1号排水路	不明	コンクリート 0.60×0.50m	298.1	水路部のひび割れ、側壁のズレ	水路の補修	1.0	箇所	10	補修
C	排水路工	3号排水路	不明	コンクリート 1.15×0.85m	258.1	底版の損傷	水路の補修	1.0	箇所	10	補修
C	擁壁(枠)工	5号擁壁	2004	コンクリート擁壁工 H3.7m×L35.5m	35.5	擁壁本体のひび割れ	擁壁の補修	1.0	式		
d-1	承水路工	10号承水路	不明	コンクリート 0.30×0.30m	31.4	土砂、落葉等の堆積	堆積物の撤去	0.9	m3		
d-1	承水路工	14号承水路	不明	コンクリート 0.30×0.30m	155.2	土砂、落葉等の堆積	堆積物の撤去	0.5	m3		
						軽微なズレ	目地埋め	1.0	m		
d-1	水抜きボーリング工	B7号 水抜きボーリング	不明	鋼製 延長不明 1本	-	集水管腐食、吐口の埋没	堆積物の撤去	0.1	m3		
d-2	承水路工	20号承水路	不明	コンクリート 0.40×0.40m	50.8	土砂、落葉等の堆積	堆積物の撤去	3.2	m3		
d-2	承水路工	21号承水路	不明	コンクリート 0.30×0.27m	43.5	土砂、落葉等の堆積	堆積物の撤去	2.3	m3		
d-2	承水路工	23号承水路	不明	コンクリート 0.30×0.30m	53.5	土砂、落葉等の堆積	堆積物の撤去	1.6	m3		
						コルゲートパイプの損傷	コルゲートパイプの更新	5.0	m		
d-3	承水路工	24号承水路	不明	コンクリート 0.35×0.30m	128.9	土砂、落葉等の堆積	堆積物の撤去	3.5	m3		
d-3	承水路工	25号承水路	不明	コンクリート 0.30×0.30m	135.3	土砂、落葉等の堆積	堆積物の撤去	12.2	m3		
d-3	排水路工	8号排水路	不明	コンクリート 0.7×0.5m	61.8	土砂、落葉等の堆積	堆積物の撤去	9.2	m3		
d-4	承水路工	7-2号承水路	不明	コンクリート 0.30×0.30m	18.2	土砂、落葉等の堆積	堆積物の撤去	1.7	m3		
d-4	承水路工	7-3号承水路	不明	コンクリート 0.30×0.30m	37	土砂、落葉等の堆積	堆積物の撤去	1.1	m3		
d-4	承水路工	30号承水路	不明	コンクリート 0.18×0.18m	36	土砂、落葉等の堆積	堆積物の撤去	1.2	m3		
d-4	排水路工	6号排水路	不明	コンクリート 1.3×0.9m	449.2	土砂、落葉等の堆積、 集水枘の欠損	堆積物の撤去 断面修復工	1.2 1.0	m3 箇所	40	補修
						目地の開き	目地埋め				
						水路部の剥離、	ひび割れ注入	1.0	箇所	10	補修
E	承水路工	34号承水路	不明	コンクリート 0.4×0.25m	26.8	土砂、落葉等の堆積	堆積物の撤去	2.7	m2		
E	排水路工	9-1号排水路	不明	コルゲート 0.6×0.3m	56.6	集水枘内部の土砂、落葉等の堆積	堆積物の撤去	1.2	m2		
G	承水路工	40号承水路	不明	コンクリート 0.30×0.30m	107.2	断面の欠損	断面補修	1.0	箇所		
						土砂、落葉等の堆積	堆積物の撤去	0.1	m3		
H	承水路工	41号承水路	不明	コンクリート 0.30×0.30m	182.6	土砂、落葉等の堆積	堆積物の撤去	4.7	m3		
I	承水路工	42号承水路	不明	コンクリート 0.24×0.22m	266.6	土砂、落葉等の堆積	堆積物の撤去	14.1	m3		
I	承水路工	43号承水路	不明	コンクリート 0.24×0.24m	92.9	土砂、落葉等の堆積	堆積物の撤去	5.4	m3		
ブロック外	承水路工	45号承水路	不明	コンクリート 0.30×0.30m	151.2	土砂、落葉等の堆積	堆積物の撤去	11.4	m3		
ブロック外	承水路工	46号承水路	不明	コンクリート 0.30×0.30m	43.7	土砂、落葉等の堆積	堆積物の撤去	3.9	m3		
ブロック外	排水路工	1号排水路	不明	コンクリート 0.8×0.7m	19.7	土砂、落葉等の堆積	堆積物の撤去	6.7	m3		
ブロック外	排水路工	3-2号排水路	不明	コルゲート 0.4×0.4m	34.5	コルゲートの腐食・変形	コルゲートの更新	1.0	箇所	35	更新
ブロック外	排水路工	3-3号排水路	不明	コンクリート 0.30×0.30m	45.9	3-2号排水路との接続部の欠損	水路補修				
ブロック外	排水路工	13号排水路	不明	コルゲート 1.0×0.5m	110	土砂、落葉等の堆積	堆積物の撤去	43.6	m3		
ブロック外	排水路工	14号排水路	不明	ふとん竈 2.0×0.4m	70.5	土砂、落葉等の堆積	堆積物の撤去	56.4	m3		
ブロック外	排水路工	15-1号排水路	不明	コルゲート 1.1×0.55m	143.1	土砂、落葉等の堆積	堆積物の撤去	86.9	m2		
ブロック外	排水路工	15号排水路	不明	ふとん竈工 2.0×0.4m	168.9	土砂、落葉等の堆積	堆積物の撤去	101.3	m3		
										135	6

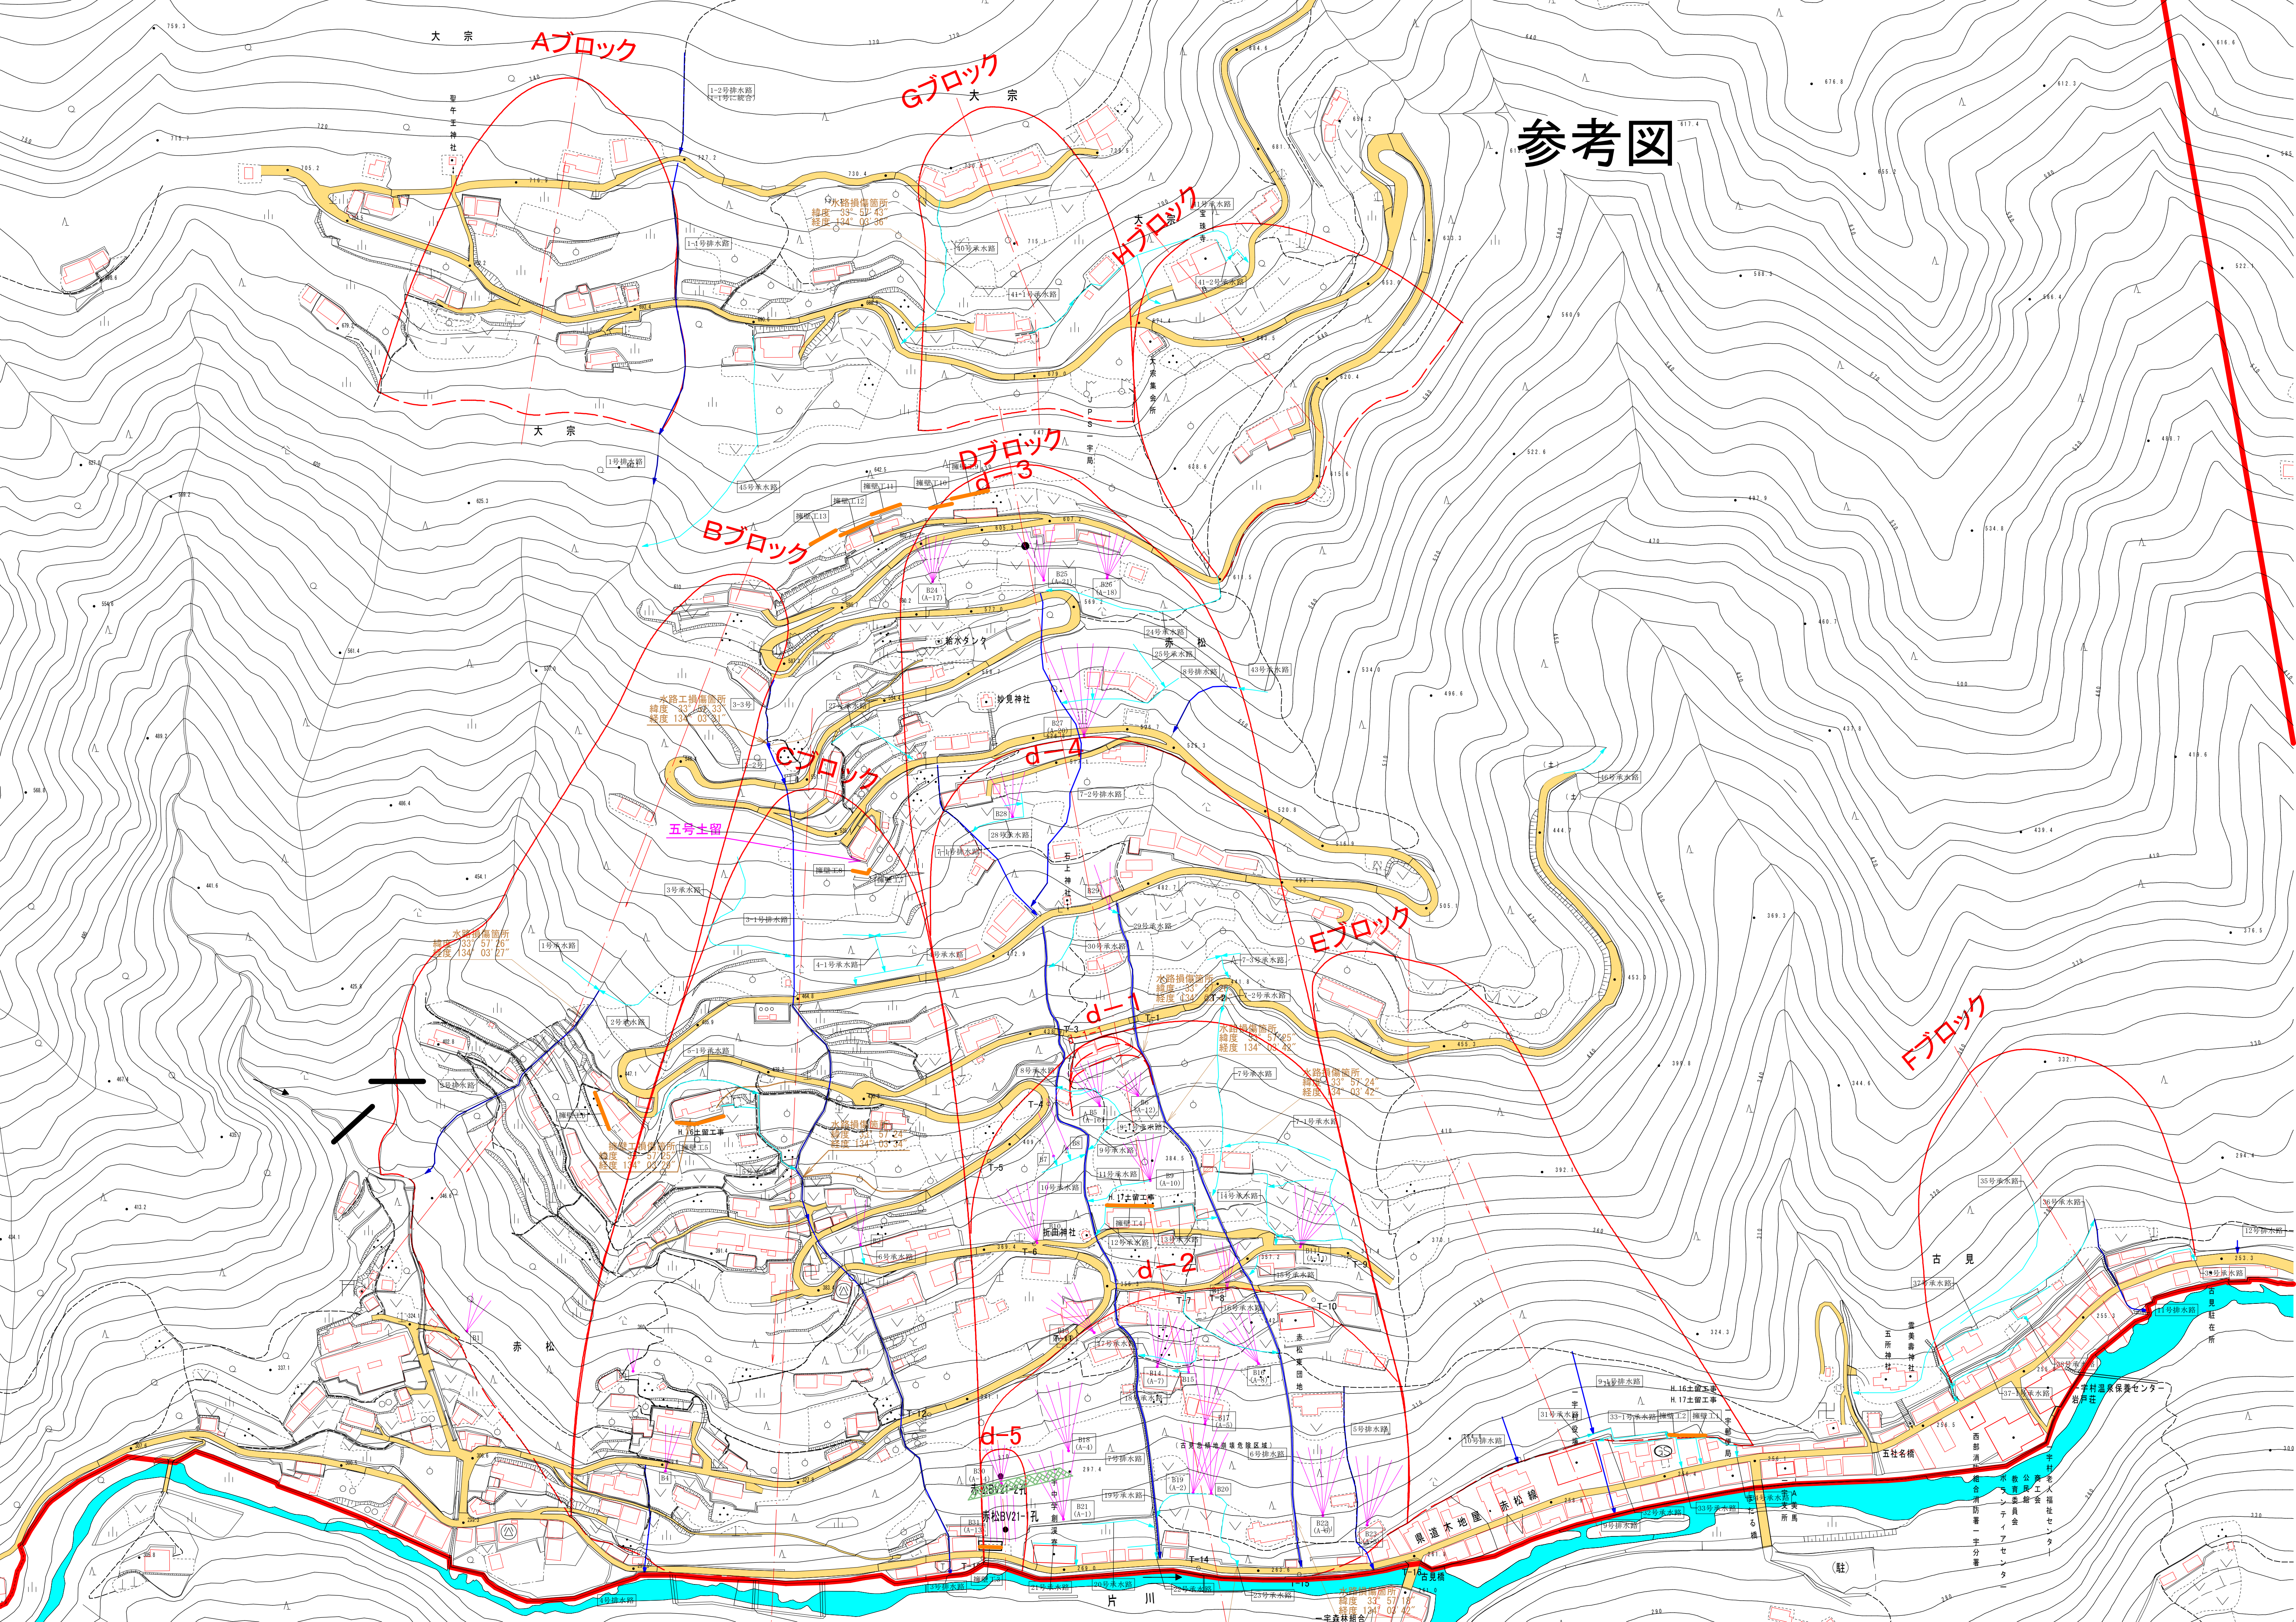

参考図

Aブロック

Gブロック

Hブロック

Dブロック

Bブロック

Cブロック

Eブロック

Fブロック

d-5

d-2

d-1

d-4

d-3

五号土留

大 宗

大 宗

大 宗

大 宗

赤 松

赤松

片 川

古 見

赤松線

五社名

五所神社

聖徳太子

古 見

古 見

古 見

古 見

古 見

古 見

古 見

古 見

古 見

古 見

古 見

古 見

古 見

古 見

古 見

古 見

古 見

古 見

古 見

古 見