
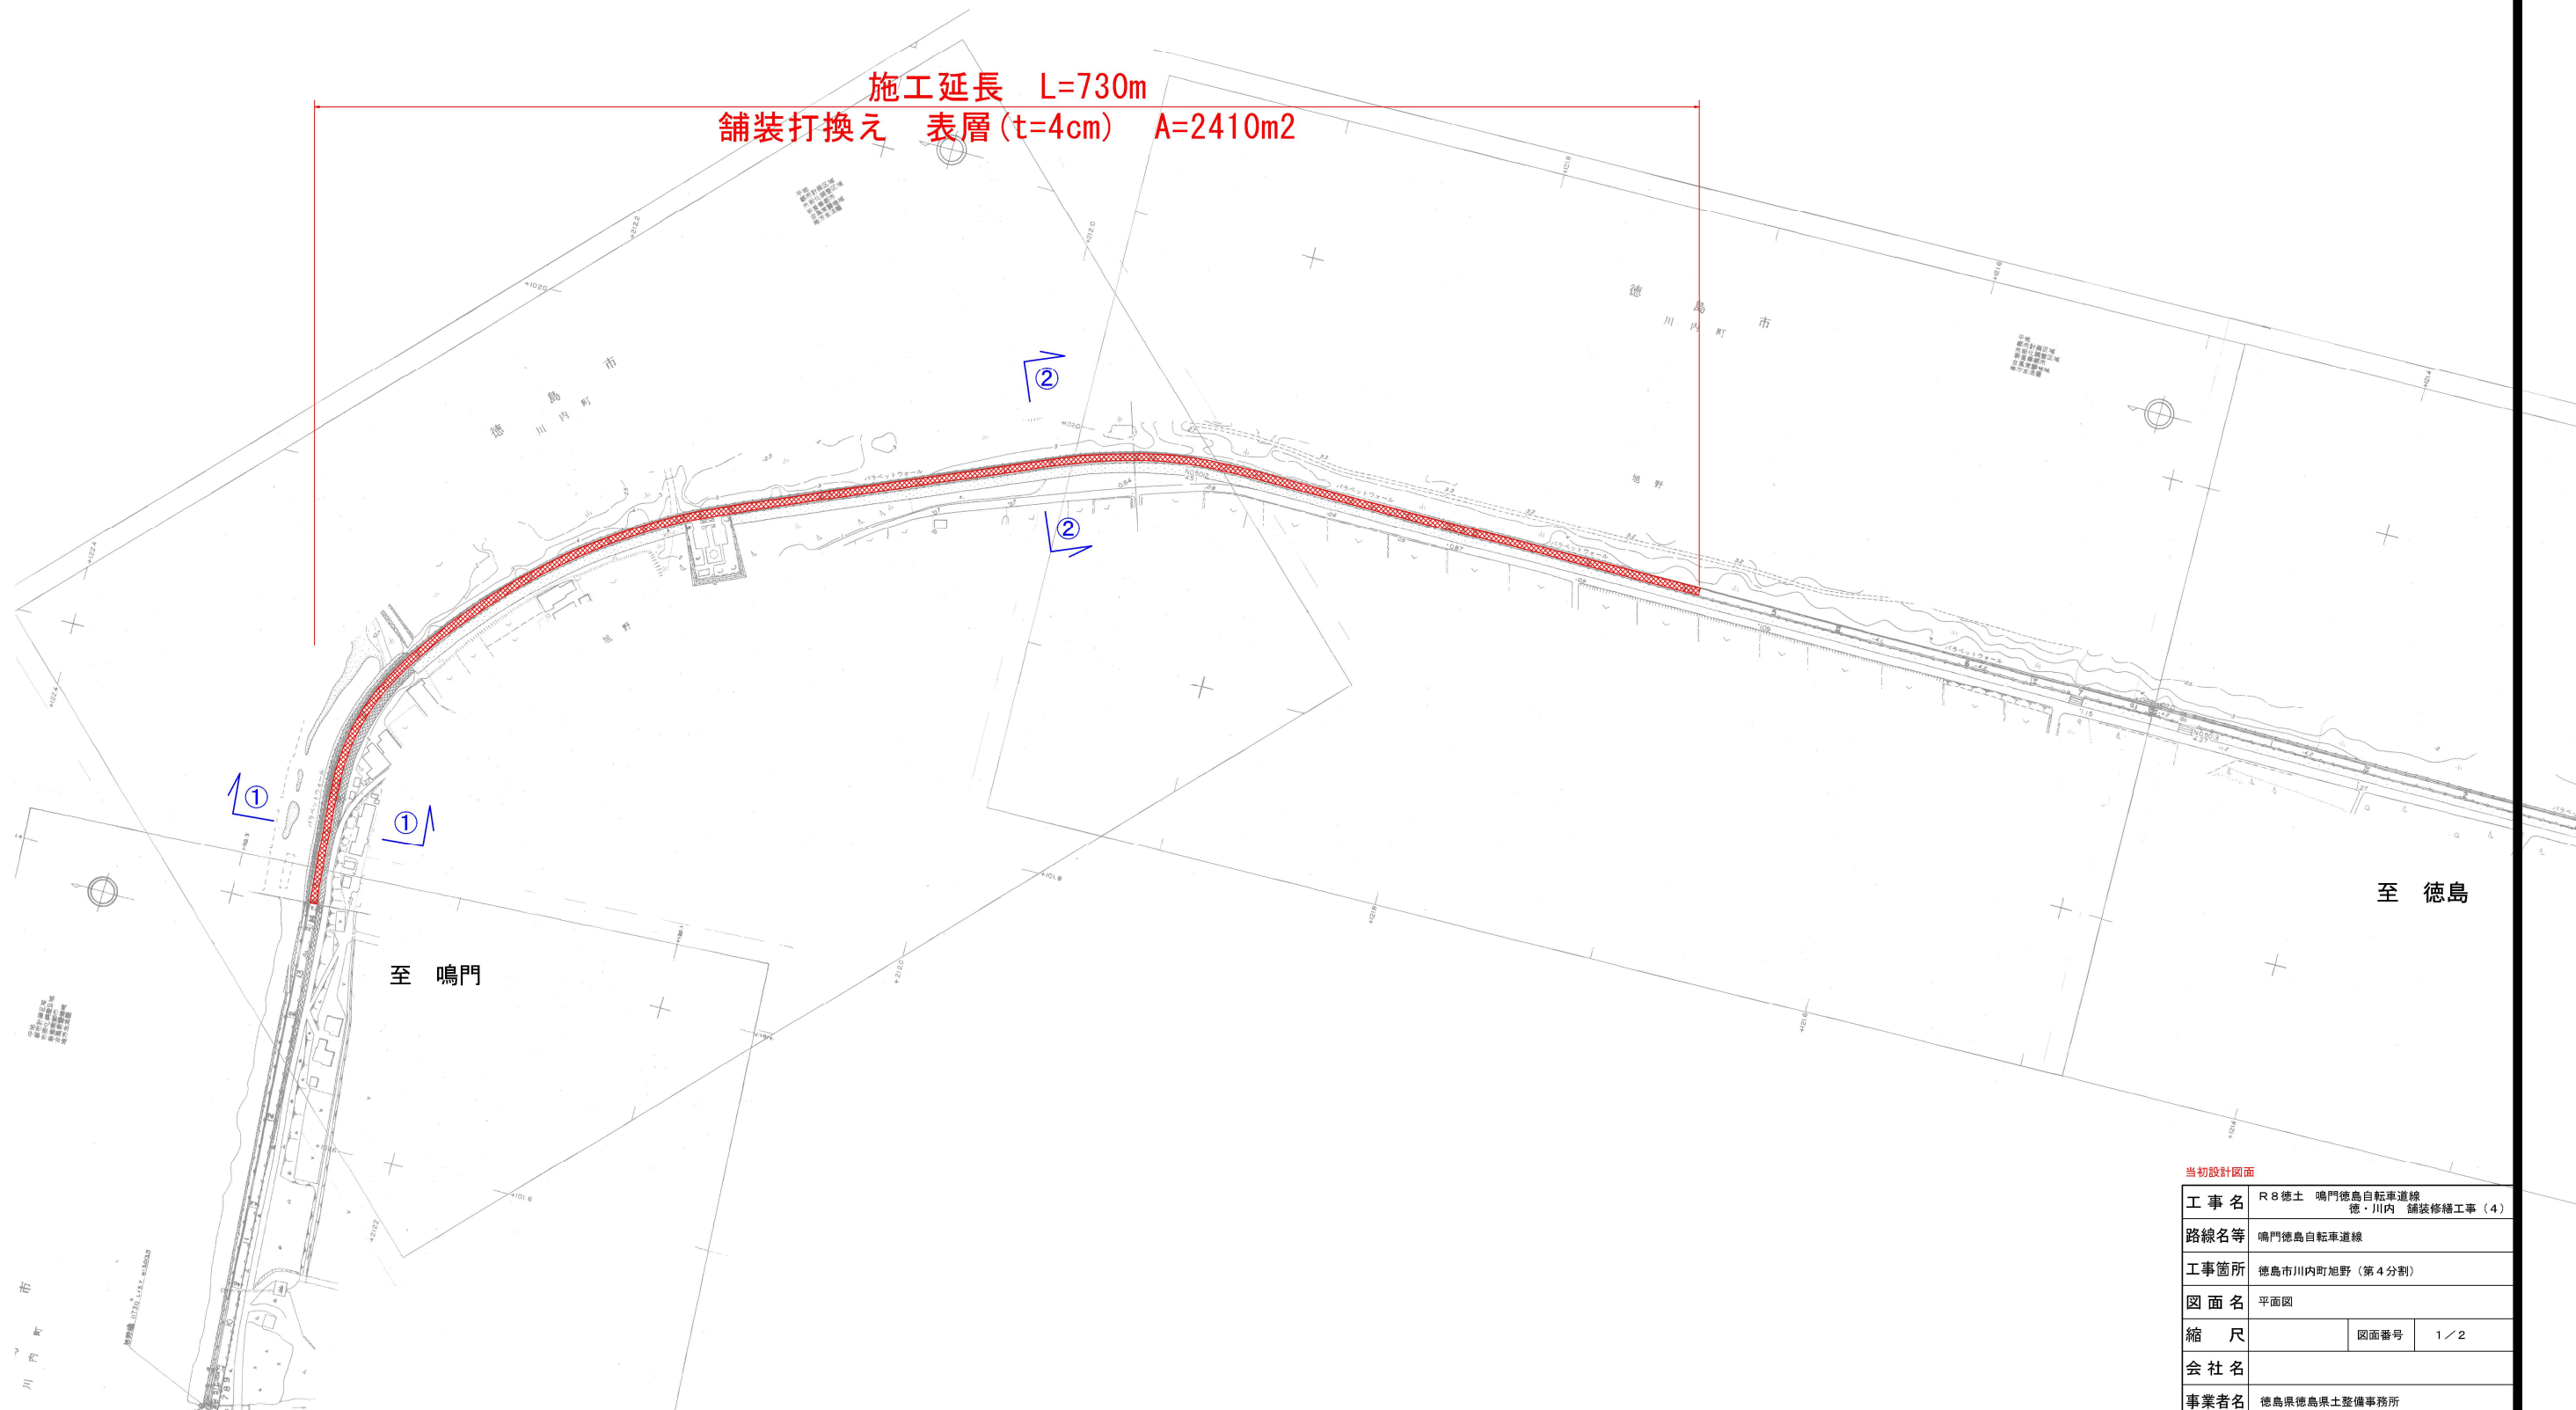



平面図 S=1:1500

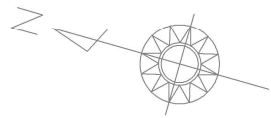


当初設計図面			
工 事 名	R 8 徳 土 鳴門徳島自転車道線 徳・川内 舗装修繕工事（4）		
路線名等	鳴門徳島自転車道線		
工事箇所	徳島市川内町旭野（第4分割）		
図 面 名	平面図		
縮 尺		図面番号	1／2
会 社 名			
事業者名	徳島県徳島県土整備事務所		

標準断面図 S=1:25


平均幅員断面
舗装打換え 表層 (t=4cm)

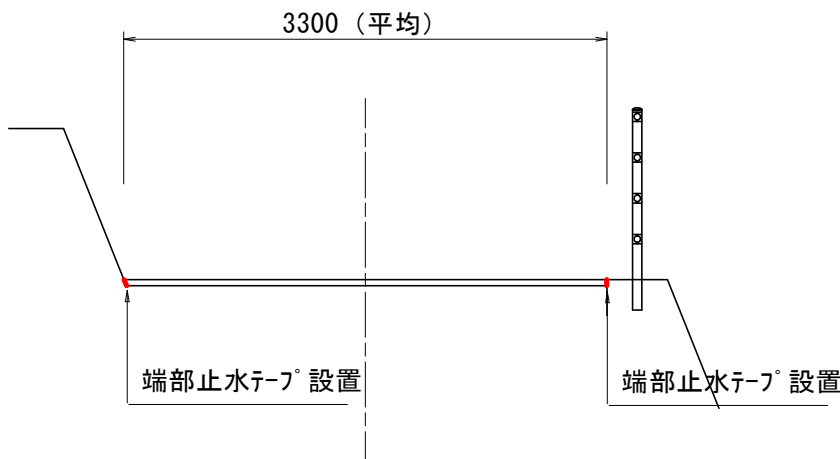

①-①断面
自転車専用道路

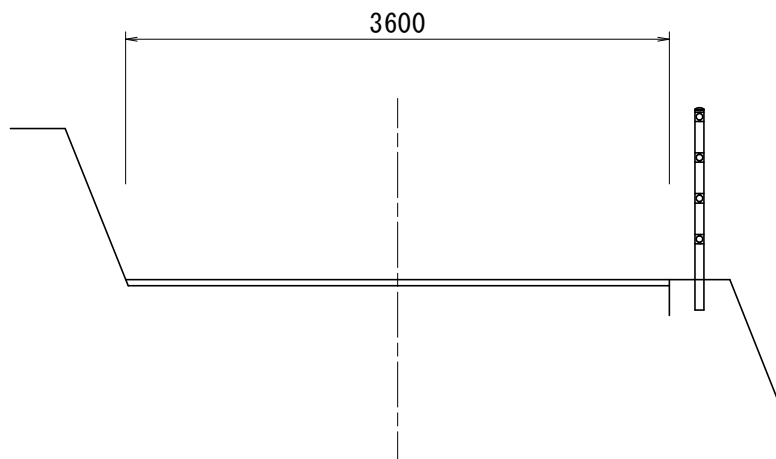


②-②断面
自転車専用道路

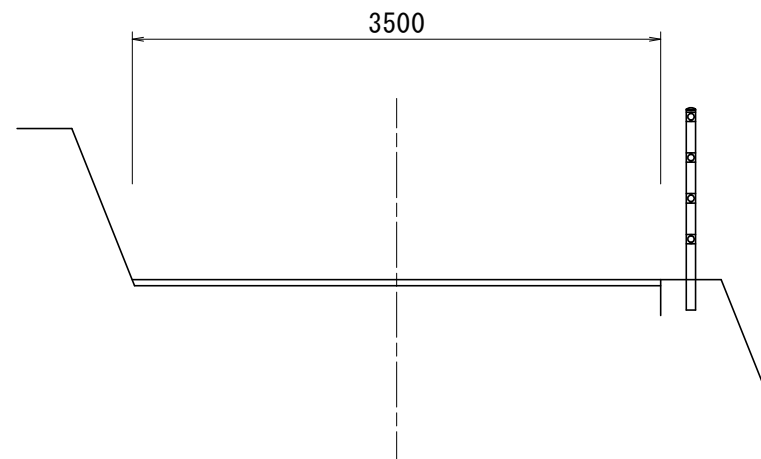


舗装断面図 S=1:5

現況舗装構成

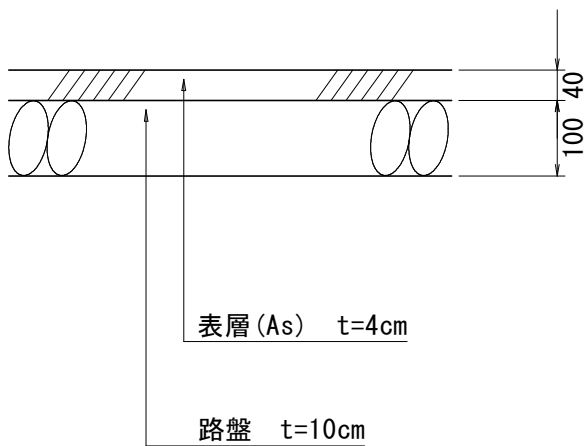

計画舗装構成

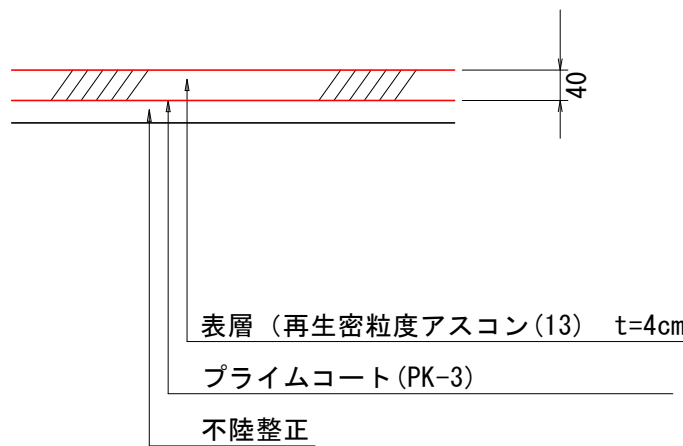

当初設計図面

工 事 名	R8徳土 鳴門徳島自転車道線 徳・川内 舗装修繕工事 (4)		
路線名等	鳴門徳島自転車道線		
工事箇所	徳島市川内町旭野 (第4分割)		
図 面 名	標準断面図		
縮 尺		図面番号	2 / 2
会 社 名			
事業者名	徳島県徳島県土整備事務所		