
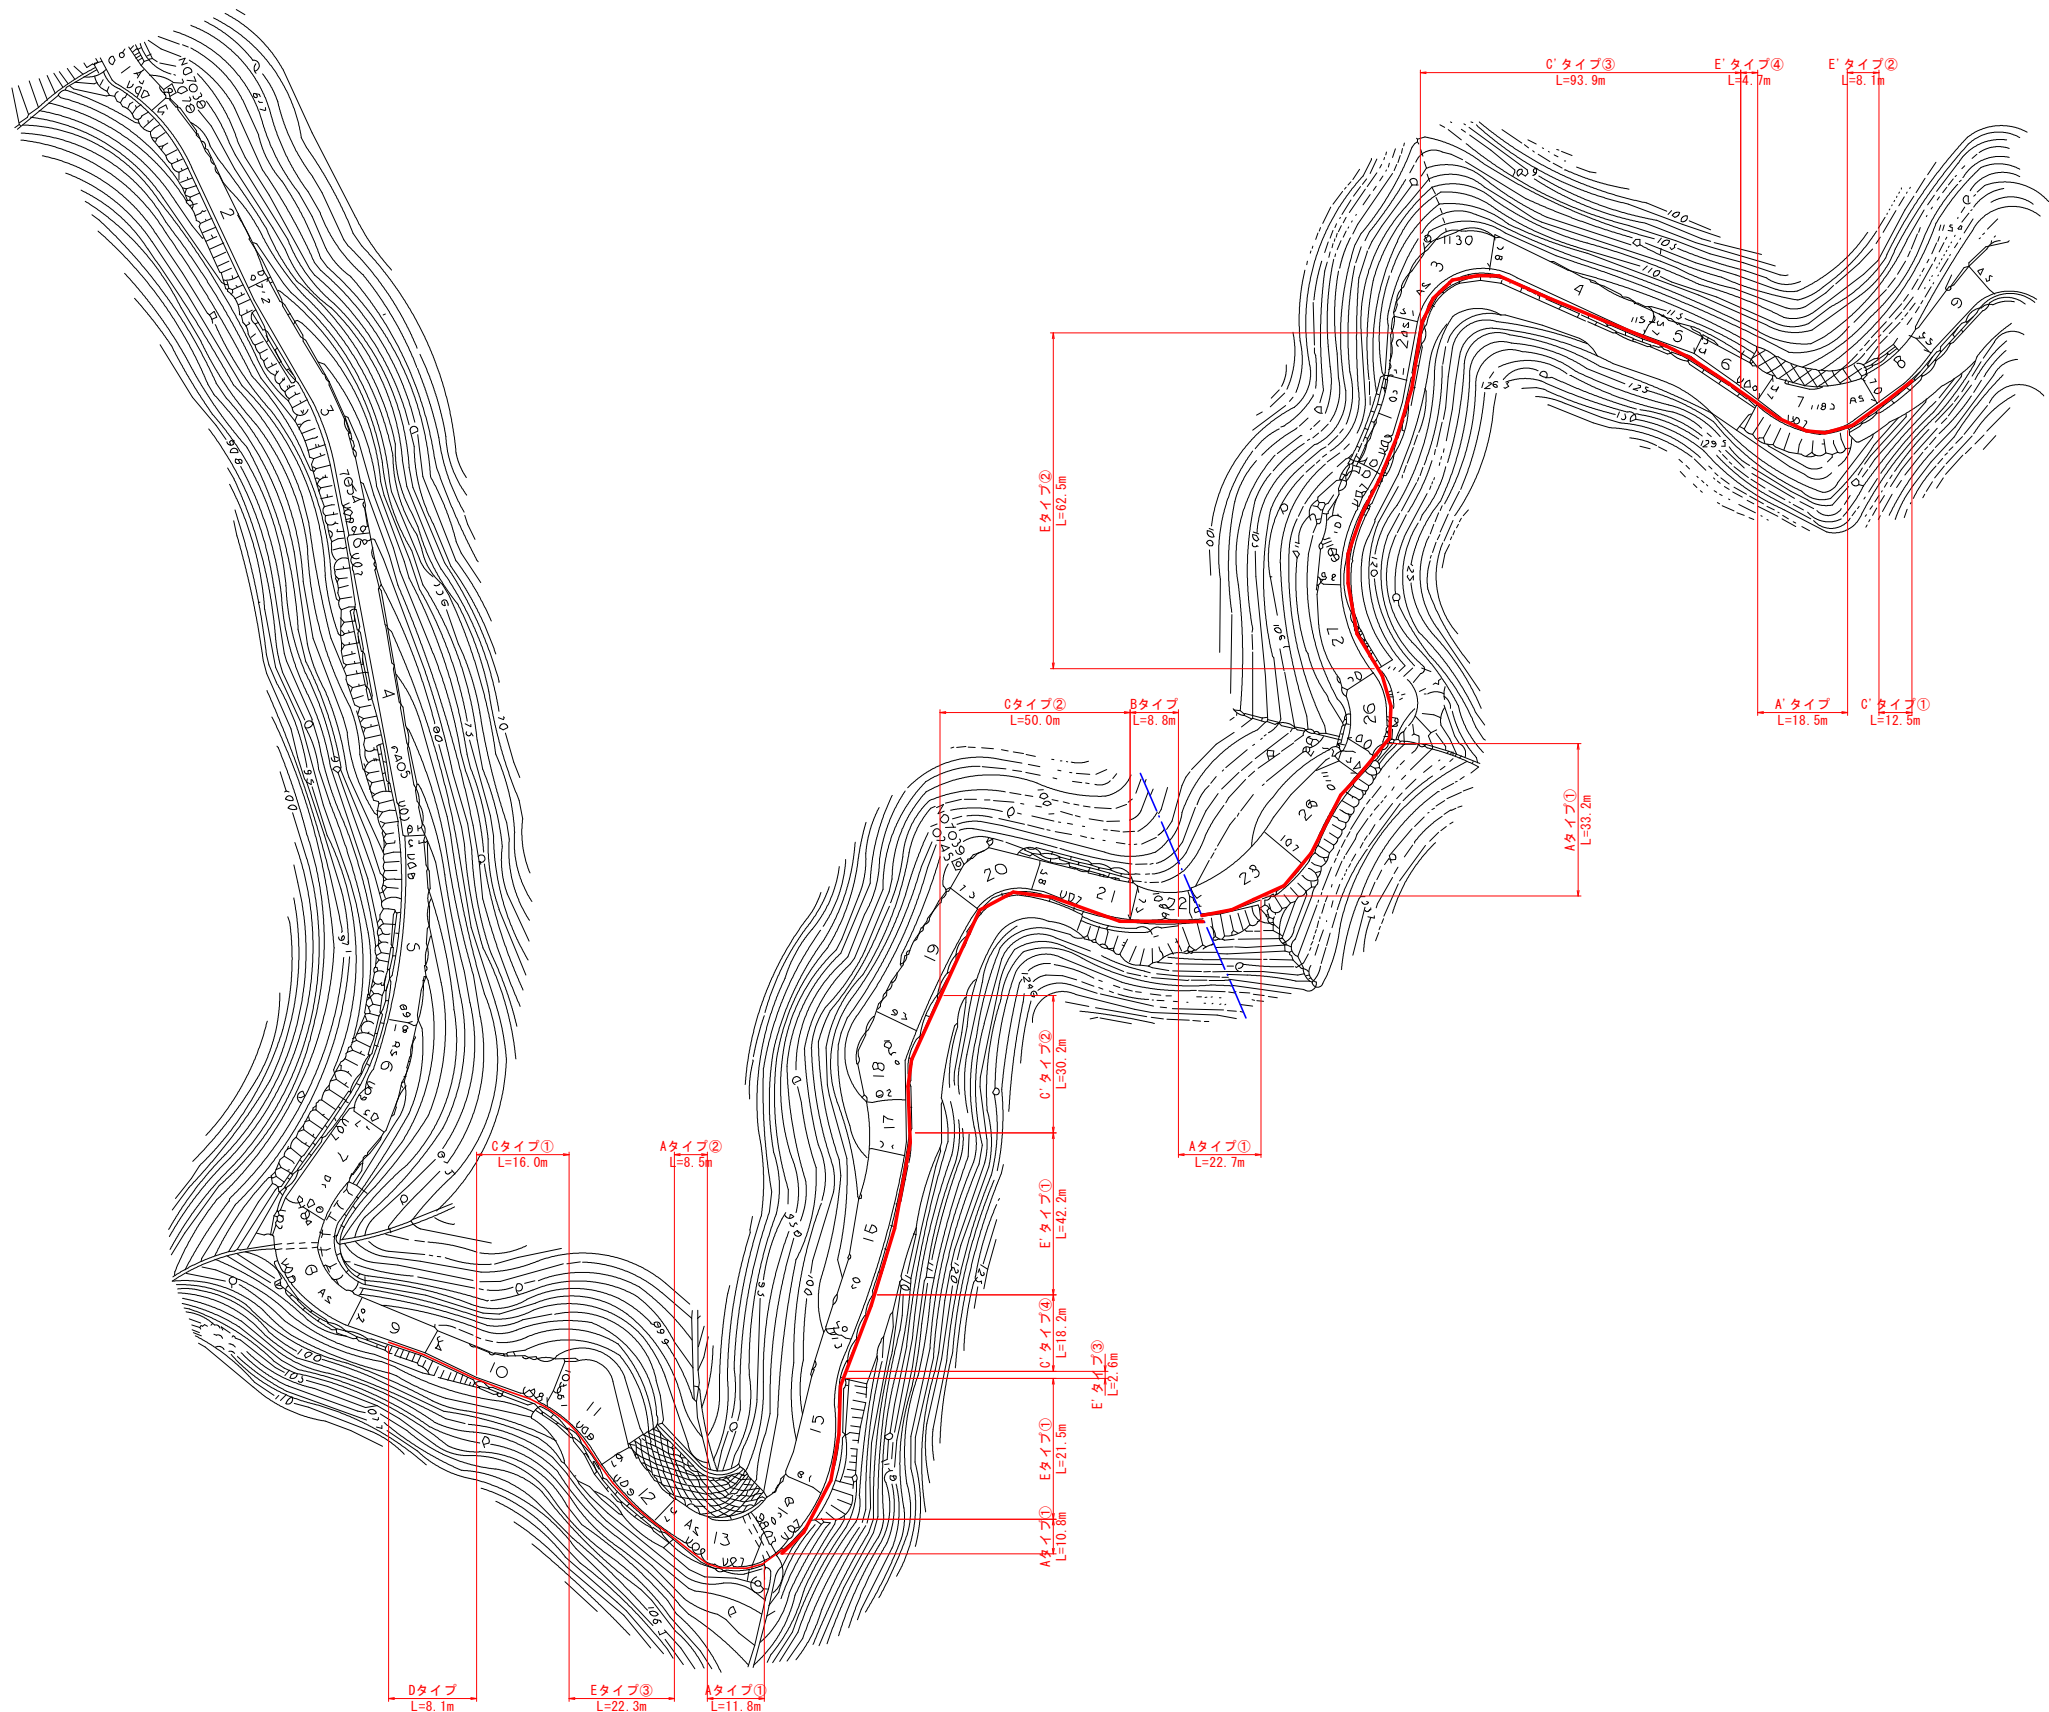


平面図

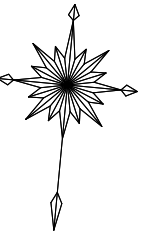


実施設計図面

工 事 名	R8波土 由岐大西線 美波・伊佐利 側溝修繕工事		
路線名等	(主) 由岐大西線		
工事箇所	海部郡美波町伊佐利		
図 面 名	平 面 図		
縮 尺	1/1000	図面番号	1 / 4
会 社 名			
事業者名	徳島県美波県土整備事務所		


構造図（１） S=1:10

Aタイプ①

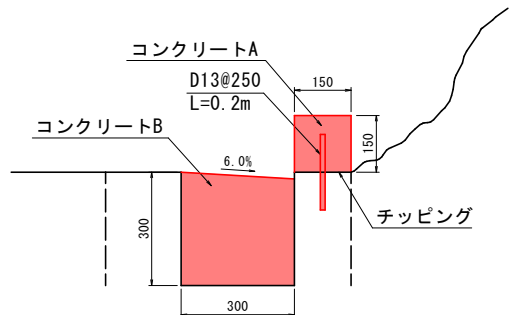


10m当り			
名 称	規 格	単位	数 量
コンクリートA	$\sigma_{ck}=18\text{N/mm}^2$	m ³	0.225
コンクリートB	$\sigma_{ck}=18\text{N/mm}^2$	m ³	0.873
型枠	小型	m ²	3.00
目地材	瀝青質目地板t=10mm	m ²	0.110
削孔		孔	40
差筋(D13)	D13@250 L=200	kg	7.960
チップング		m ²	1.50

Aタイプ②

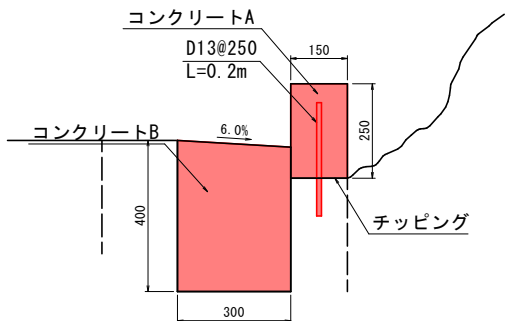


10m当り			
名 称	規 格	単位	数 量
コンクリートA	$\sigma_{ck}=18\text{N/mm}^2$	m ³	0.375
コンクリートB	$\sigma_{ck}=18\text{N/mm}^2$	m ³	1.173
型枠	小型	m ²	5.00
目地材	瀝青質目地板t=10mm	m ²	0.155
削孔		孔	40
差筋(D13)	D13@250 L=300	kg	11.940
チップング		m ²	1.50

A'タイプ

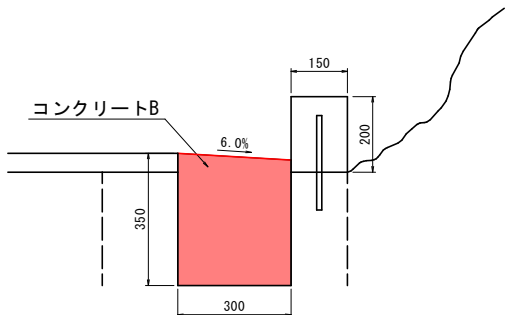


10m当り			
名 称	規 格	単位	数 量
コンクリートA	$\sigma_{ck}=18\text{N/mm}^2$	m ³	-
コンクリートB	$\sigma_{ck}=18\text{N/mm}^2$	m ³	1.023
型枠	小型	m ²	-
目地材	瀝青質目地板t=10mm	m ²	0.102
削孔		孔	-
差筋(D13)	D13@250 L=200	kg	-
チップング		m ²	-

Bタイプ

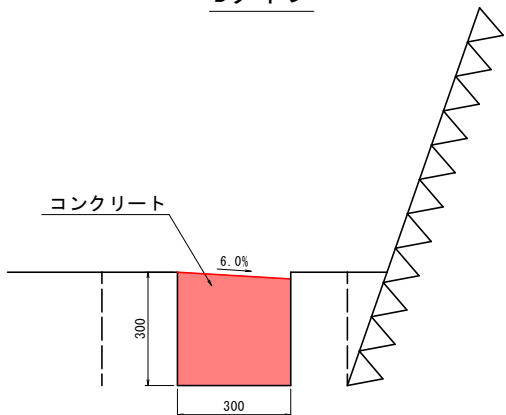


10m当り			
名 称	規 格	単位	数 量
コンクリート	$\sigma_{ck}=18\text{N/mm}^2$	m ³	0.873
目地材	瀝青質目地板t=10mm	m ²	0.087

Cタイプ①

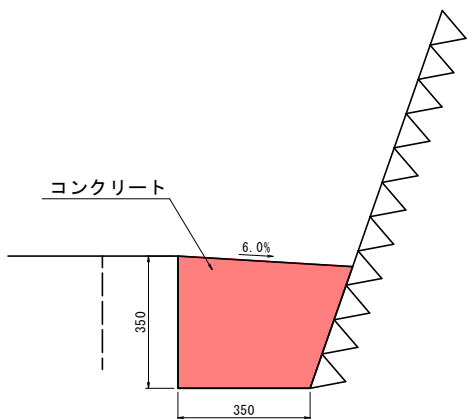


10m当り			
名 称	規 格	単位	数 量
コンクリート	$\sigma_{ck}=18\text{N/mm}^2$	m ³	1.373
目地材	瀝青質目地板t=10mm	m ²	0.137

Cタイプ②

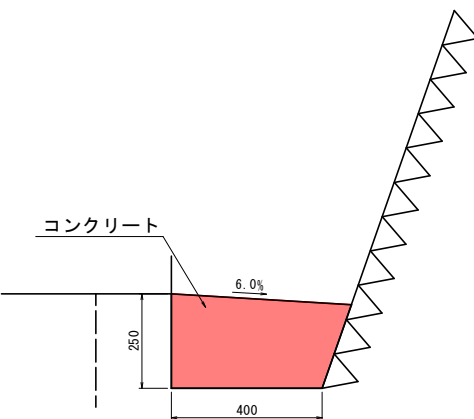


10m当り			
名 称	規 格	単位	数 量
コンクリート	$\sigma_{ck}=18\text{N/mm}^2$	m ³	1.039
目地材	瀝青質目地板t=10mm	m ²	0.104

C'タイプ①

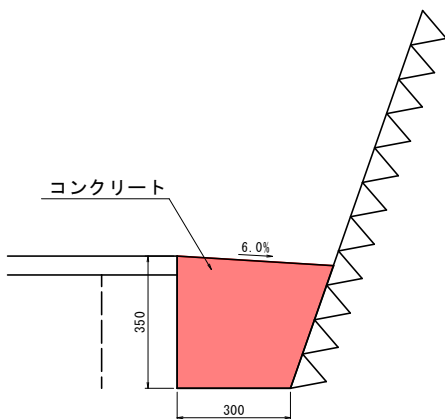

10m当り			
名 称	規 格	単位	数 量
コンクリート	$\sigma_{ck}=18\text{N/mm}^2$	m ³	1.211
目地材	瀝青質目地板t=10mm	m ²	0.121

C'タイプ②

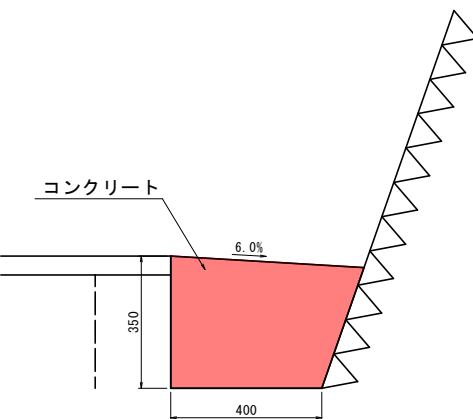


10m当り			
名 称	規 格	単位	数 量
コンクリート	$\sigma_{ck}=18\text{N/mm}^2$	m ³	1.534
目地材	瀝青質目地板t=10mm	m ²	0.153

実施設計図面

工 事 名	R8波土 由岐大西線 美波・伊座利 側溝修繕工事		
路線名等	(主) 由岐大西線		
工事箇所	海部郡美波町伊座利		
図 面 名	構 造 図 (1)		
縮 尺	1/10	図面番号	2 / 4
会 社 名			
事業者名	徳島県美波県土整備事務所		


構造図（２） S=1:10

C'タイプ③

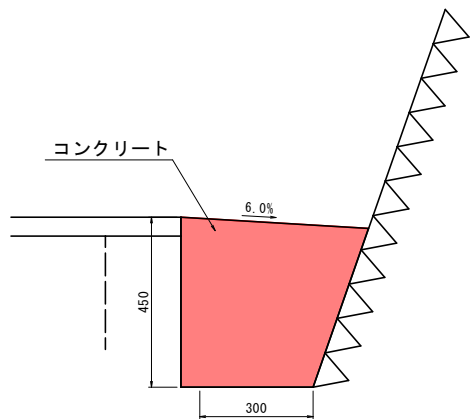


10m当り			
名 称	規 格	単位	数 量
コンクリート	$\sigma_{ck}=18\text{N/mm}^2$	m ³	1.853
目地材	瀝青質目地板t=10mm	m ²	0.185

C'タイプ④

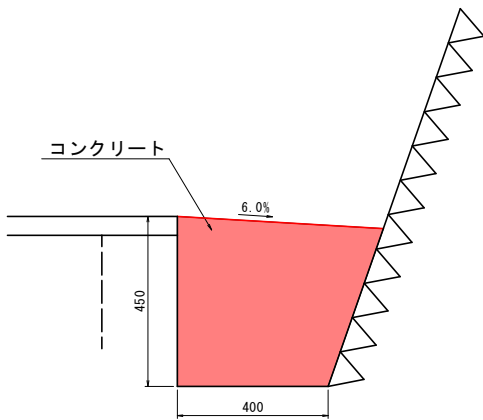


10m当り			
名 称	規 格	単位	数 量
コンクリート	$\sigma_{ck}=18\text{N/mm}^2$	m ³	2.063
目地材	瀝青質目地板t=10mm	m ²	0.206

Dタイプ

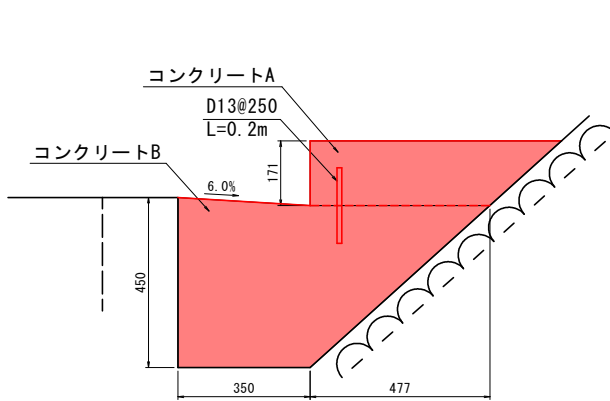


10m当り			
名 称	規 格	単位	数 量
コンクリートA	$\sigma_{ck}=18\text{N/mm}^2$	m ³	0.977
コンクリートB	$\sigma_{ck}=18\text{N/mm}^2$	m ³	2.561
型枠	小型	m ²	1.71
目地材	瀝青質目地板t=10mm	m ²	0.354
差筋(D13)	D13@250 L=200	kg	7.960

Eタイプ①

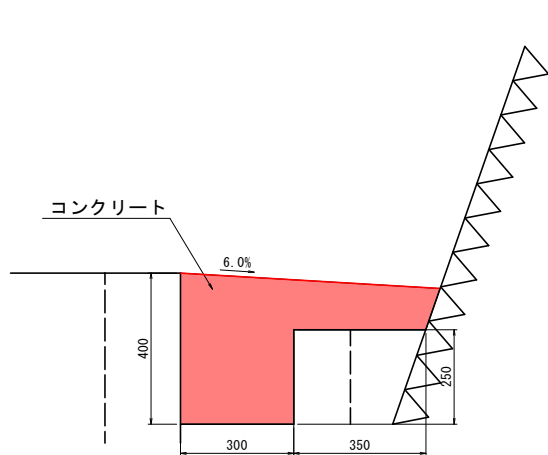


10m当り			
名 称	規 格	単位	数 量
コンクリート	$\sigma_{ck}=18\text{N/mm}^2$	m ³	1.619
目地材	瀝青質目地板t=10mm	m ²	0.162

Eタイプ②

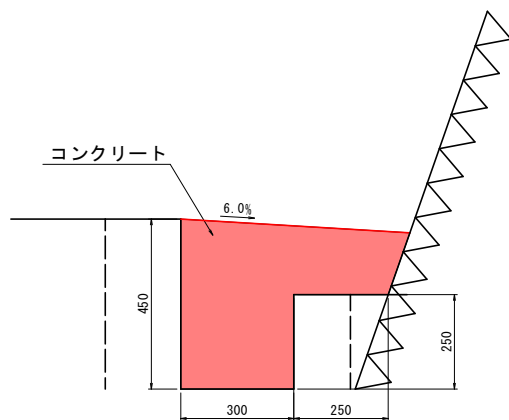


10m当り			
名 称	規 格	単位	数 量
コンクリート	$\sigma_{ck}=18\text{N/mm}^2$	m ³	1.807
目地材	瀝青質目地板t=10mm	m ²	0.181

Eタイプ③

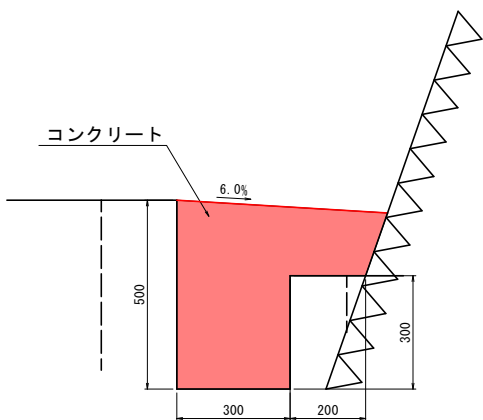


10m当り			
名 称	規 格	単位	数 量
コンクリート	$\sigma_{ck}=18\text{N/mm}^2$	m ³	1.875
目地材	瀝青質目地板t=10mm	m ²	0.188

E'タイプ①

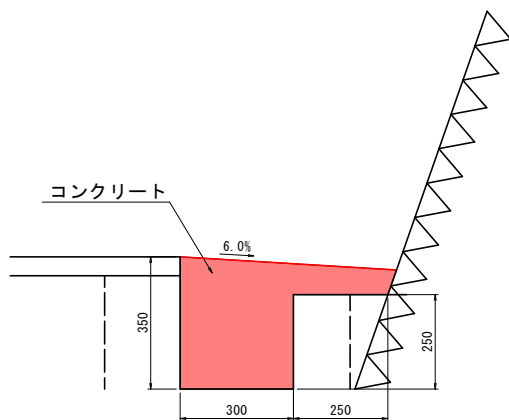

10m当り			
名 称	規 格	単位	数 量
コンクリート	$\sigma_{ck}=18\text{N/mm}^2$	m ³	1.127
目地材	瀝青質目地板t=10mm	m ²	0.113

E'タイプ②

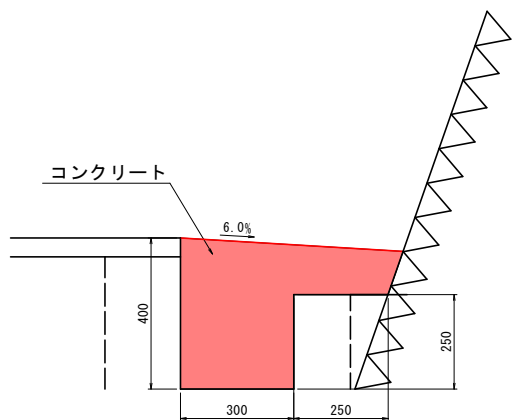


10m当り			
名 称	規 格	単位	数 量
コンクリート	$\sigma_{ck}=18\text{N/mm}^2$	m ³	1.508
目地材	瀝青質目地板t=10mm	m ²	0.151

実施設計図面

工 事 名	R8波土 由岐大西線 美波・伊座利 側溝修繕工事		
路線名等	(主) 由岐大西線		
工事箇所	海部郡美波町伊座利		
図 面 名	構 造 図 (2)		
縮 尺	1/10	図面番号	3 / 4
会 社 名			
事業者名	徳島県美波県土整備事務所		


構造図（3） S=1:10

E' タイプ③

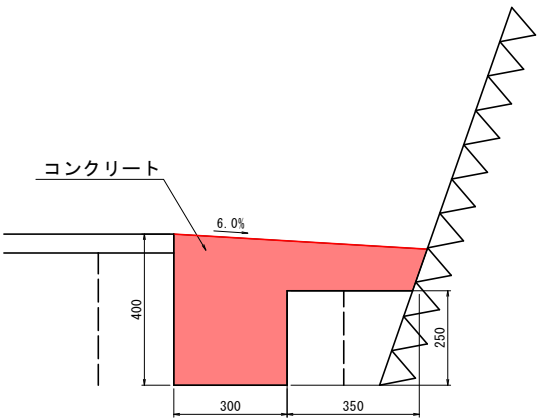

10m当り			
名 称	規 格	単 位	数 量
コンクリート	$\sigma_{ck}=18\text{N/mm}^2$	m ³	1.600
目地材	瀝青質目地板t=10mm	m ²	0.160

E' タイプ④

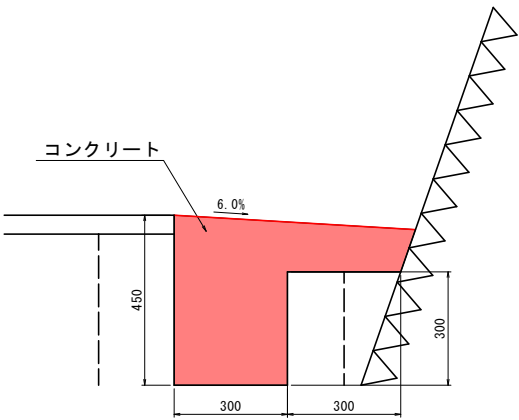

10m当り			
名 称	規 格	単 位	数 量
コンクリート	$\sigma_{ck}=18\text{N/mm}^2$	m ³	1.714
目地材	瀝青質目地板t=10mm	m ²	0.171

実施設計図面

工 事 名	R8波土 由岐大西線 美波・伊座利 側溝修繕工事		
路線名等	（主） 由岐大西線		
工事箇所	海部郡美波町伊座利		
図 面 名	構 造 図 （ 3 ）		
縮 尺	1/10	図面番号	4 / 4
会 社 名			
事業者名	徳島県美波県土整備事務所		