
平 面 図　S=1:250

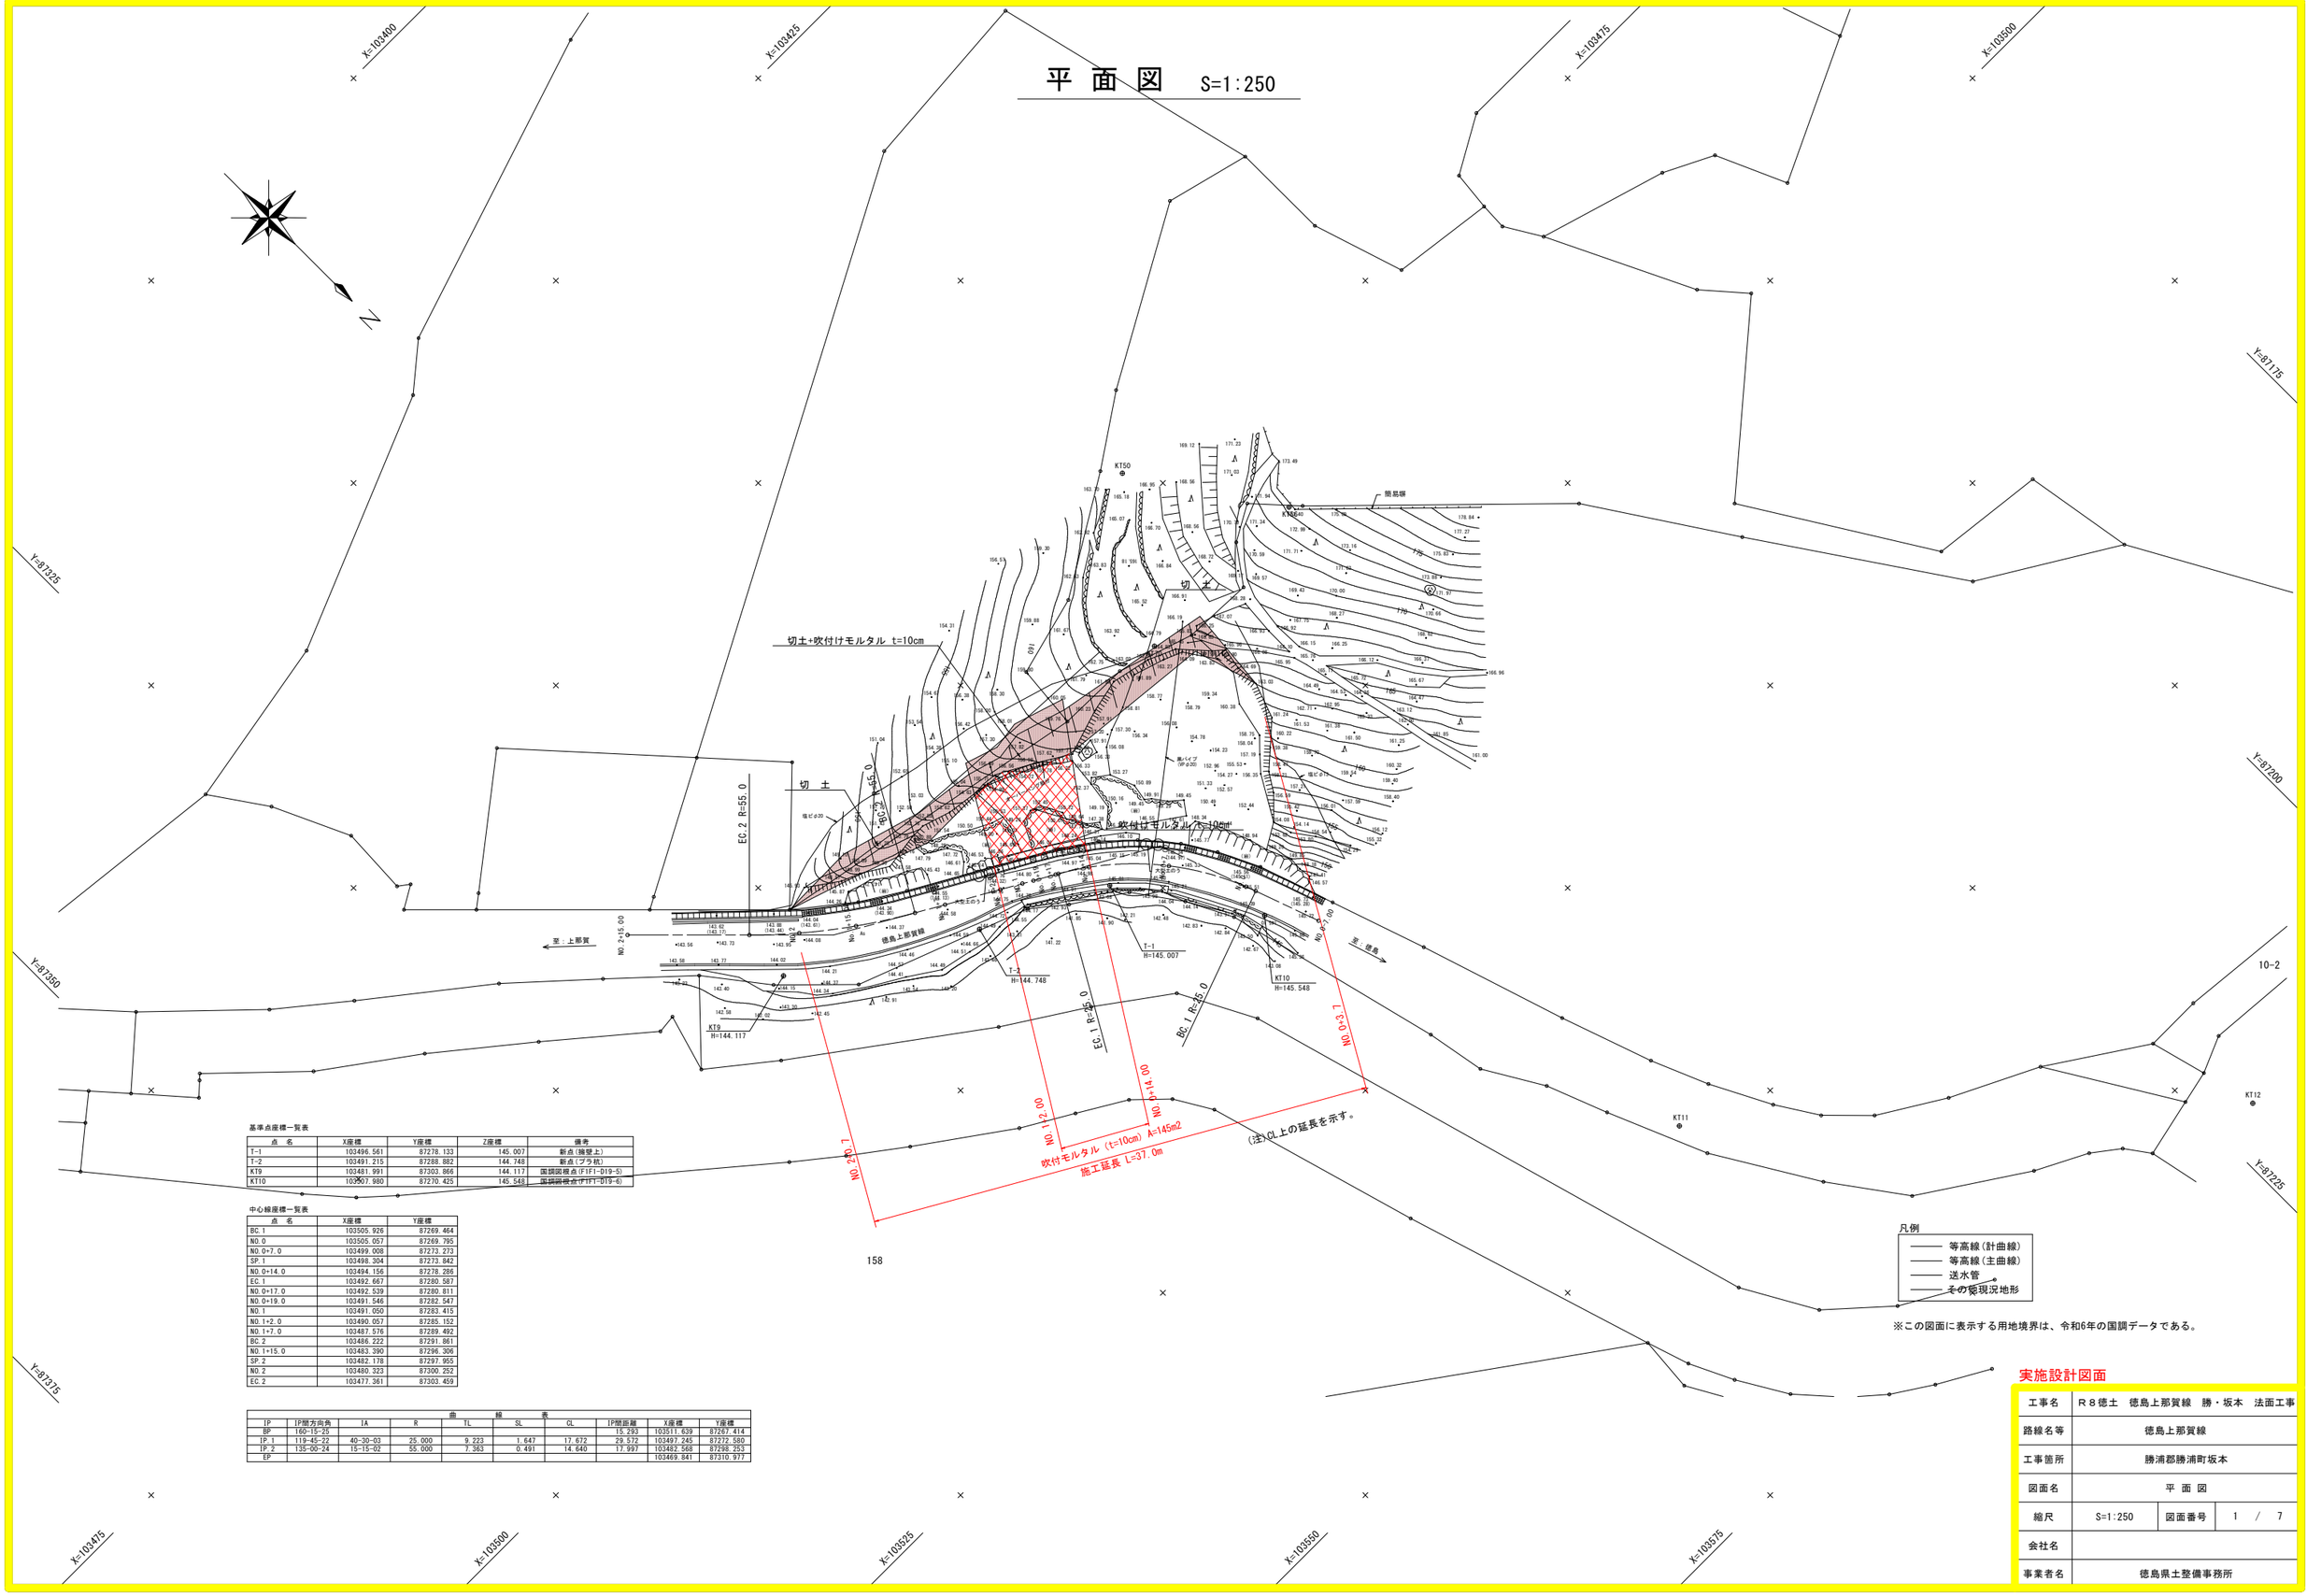

基準点座標一覧表

点　名	X座標	Y座標	Z座標	備考
T-1	103496.561	87278.133	145.007	新点（擁壁上）
T-2	103491.215	87288.882	144.748	新点（プラ杭）
KT9	103481.991	87303.866	144.117	国調図根点(FIFI-019-5)
KT10	103507.980	87270.425	145.548	国調図根点(FIFI-019-6)

中心線座標一覧表

点　名	X座標	Y座標
BC.1	103505.926	87269.464
NO.0	103505.057	87269.795
NO.0+7.0	103499.008	87273.273
SP.1	103498.304	87273.842
NO.0+14.0	103494.156	87278.286
EC.1	103492.667	87280.587
NO.0+17.0	103492.539	87280.811
NO.0+19.0	103491.546	87282.547
NO.1	103491.050	87283.415
NO.1+2.0	103490.057	87285.152
NO.1+7.0	103487.576	87289.492
BC.2	103486.222	87291.861
NO.1+15.0	103483.390	87296.306
SP.2	103482.178	87297.955
NO.2	103480.323	87300.252
EC.2	103477.361	87303.459

曲　線　表

IP	IP間方向角	IA	R	TL	SL	CL	IP間距離	X座標	Y座標
BP	160-15-25						15.293	103511.639	87267.414
IP.1	119-45-22	40-30-03	25.000	9.223	1.647	17.672	29.572	103497.245	87272.580
IP.2	135-00-24	15-15-02	55.000	7.363	0.491	14.640	17.997	103482.568	87298.253
EP								103469.841	87310.977


凡例
- 等高線（計曲線）
- 等高線（主曲線）
- 送水管
- その他現況地形

※この図面に表示する用地境界は、令和6年の国調データである。

実施設計図面

工事名	R８徳土　徳島上那賀線　勝・坂本　法面工事		
路線名等	徳島上那賀線		
工事箇所	勝浦郡勝浦町坂本		
図面名	平 面 図		
縮尺	S=1:250	図面番号	1 / 7
会社名			
事業者名	徳島県土整備事務所		


縦 断 図　S=1:100

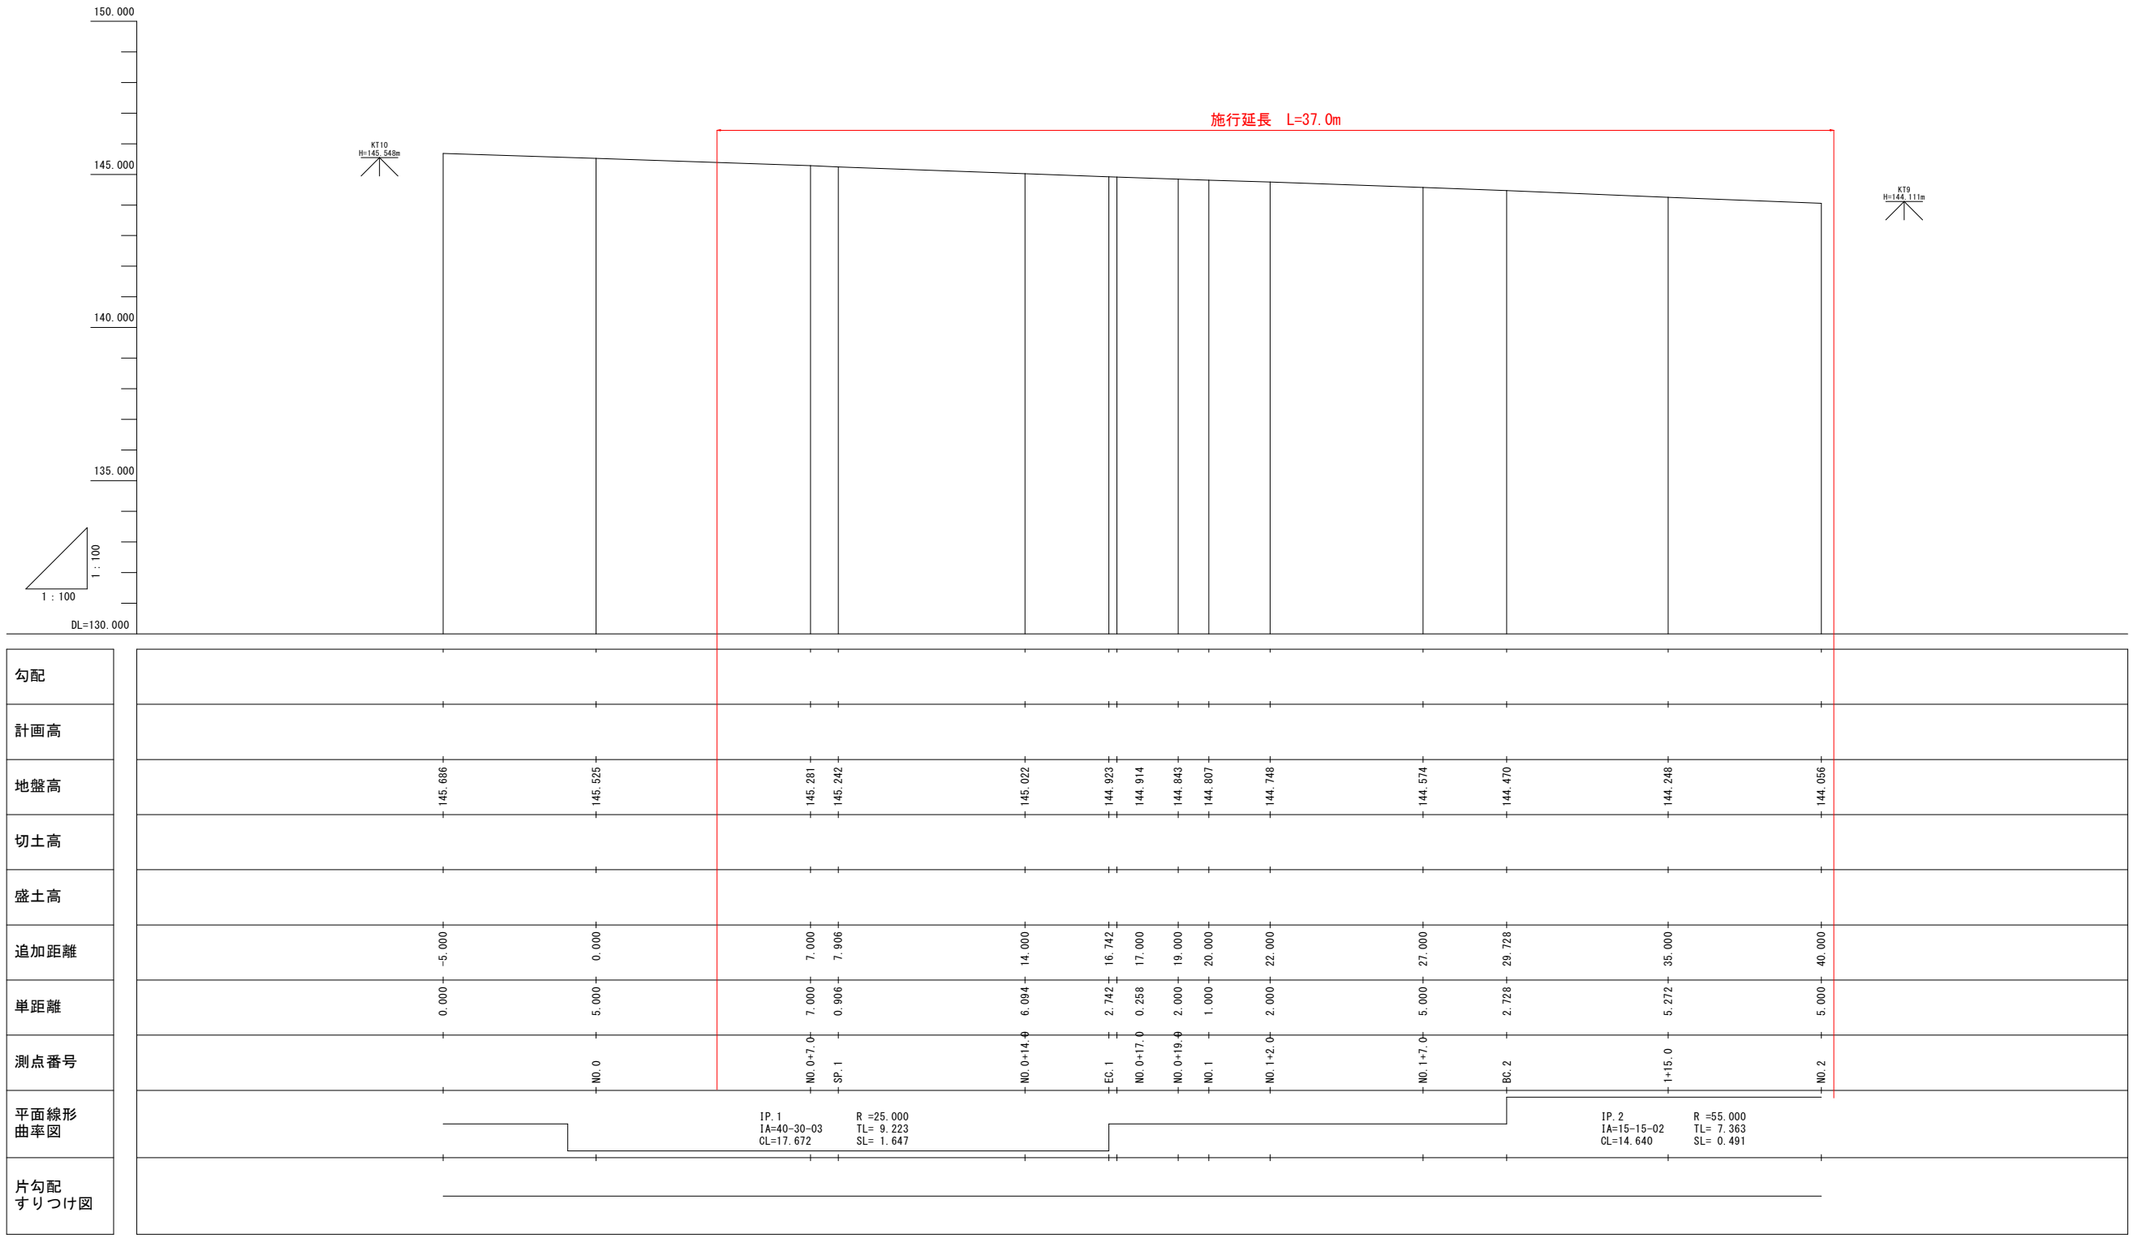

実施設計図面

工事名	R８徳土　徳島上那賀線　勝・坂本　法面工事		
路線名等	徳島上那賀線		
工事箇所	勝浦郡勝浦町坂本		
図面名	縦 断 図		
縮尺	S=1:100	図面番号	2 / 7
会社名			
事業者名	徳島県土整備事務所		

標準断面図(1)　S=1:100

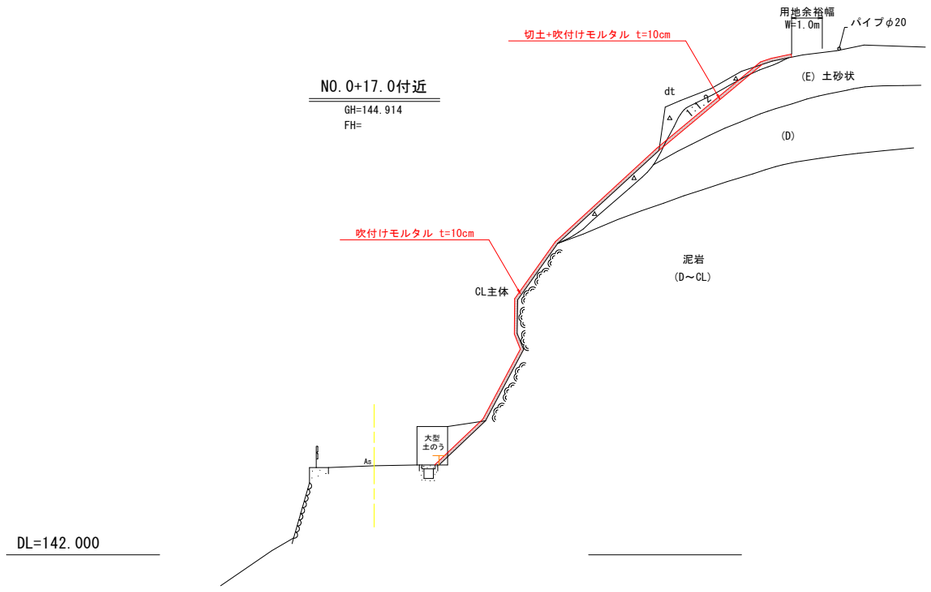

（注）用地買収を伴うため、今後、地権者及び勝浦町との協議を踏まえ施工範囲を決定するものとする。
現地状況により適宜、現場監督員と協議の上、変更する事。

実施設計図面


工事名	Ｒ８徳土　徳島上那賀線　勝・坂本　法面工事		
路線名等	徳島上那賀線		
工事箇所	勝浦郡勝浦町坂本		
図面名	標準断面図(1)		
縮尺	S=1:100	図面番号	3 ／ 7
会社名			
事業者名	徳島県土整備事務所		

標準断面図(2)　S=1:100

NO.0+7.0付近

GH=145.281

FH=

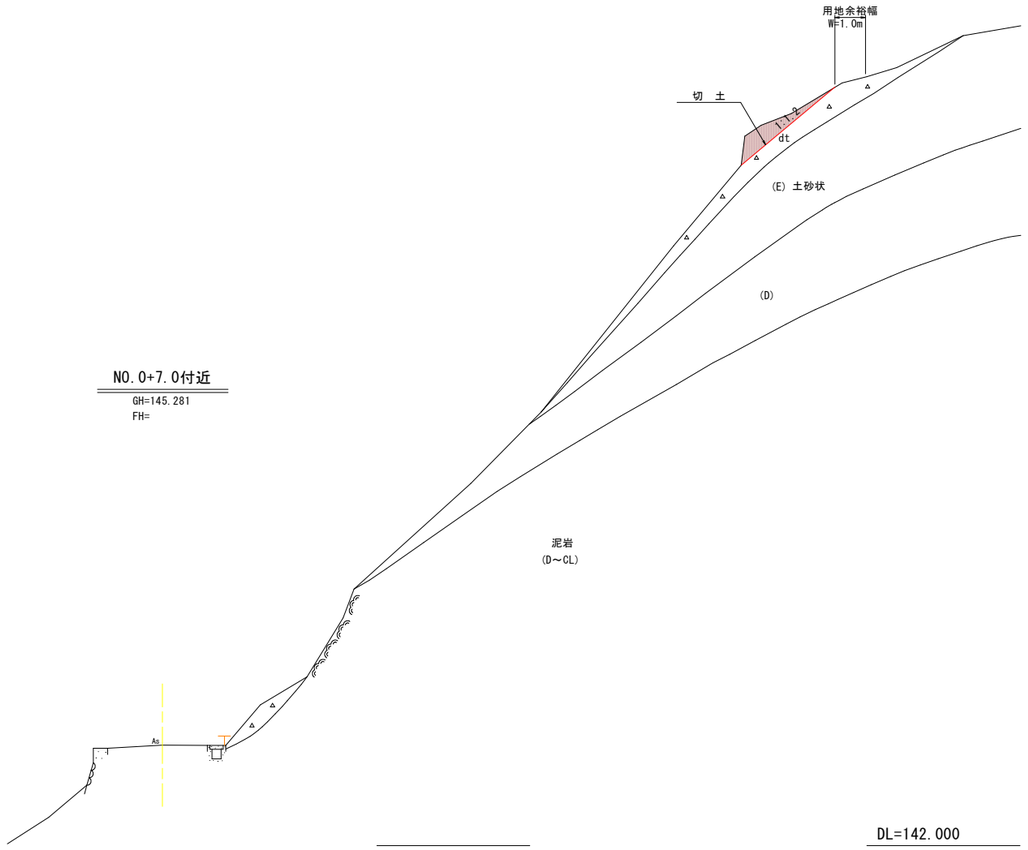


DL=142.000

NO.1+7.0付近

GH=144.574

FH=

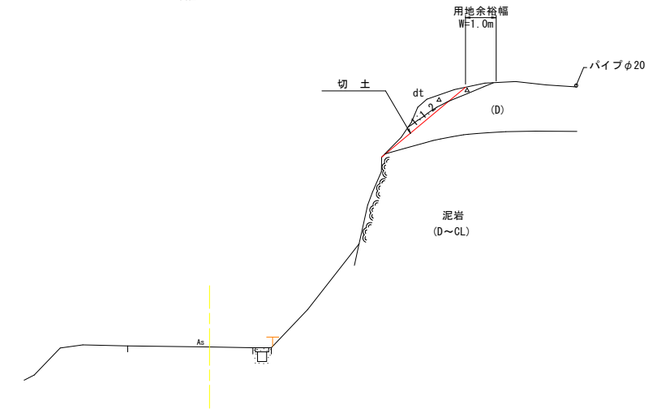


DL=142.000

（注）用地買収を伴うため、今後、地権者及び勝浦町との協議を踏まえ施工範囲を決定するものとする。
現地状況により適宜、現場監督員と協議の上、変更する事。


実施設計図面

工事名	Ｒ８徳土　徳島上那賀線　勝・坂本　法面工事		
路線名等	徳島上那賀線		
工事箇所	勝浦郡勝浦町坂本		
図面名	標準断面図(2)		
縮尺	S=1:100	図面番号	4 / 7
会社名			
事業者名	徳島県土整備事務所		


横断図(1)　S=1:100

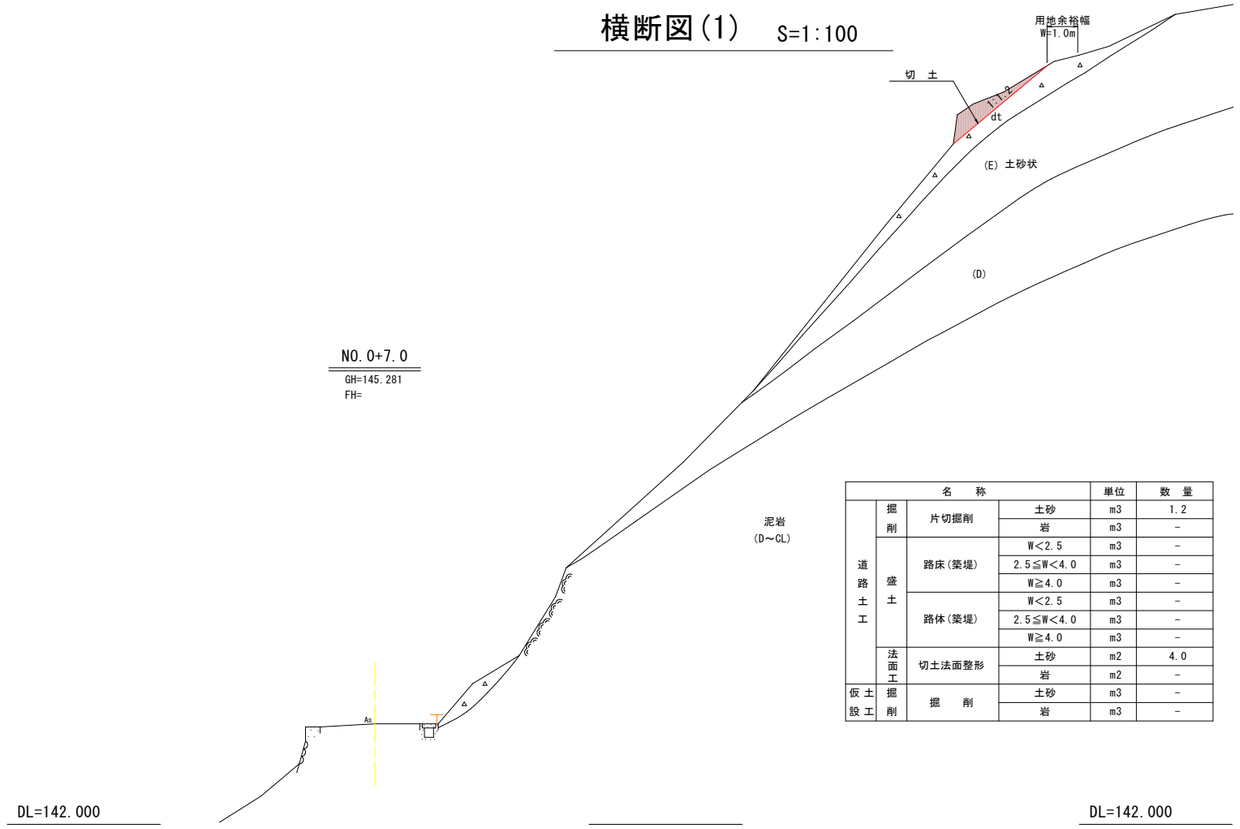

名　称				単位	数　量
道路土工	掘削	片切掘削	土砂	m3	1.2
			岩	m3	－
	盛土	路床(築堤)	W<2.5	m3	－
			2.5≦W<4.0	m3	－
			W≧4.0	m3	－
		路体(築堤)	W<2.5	m3	－
			2.5≦W<4.0	m3	－
			W≧4.0	m3	－
	法面工	切土法面整形	土砂	m2	4.0
			岩	m2	－
仮設工	掘削	掘　削	土砂	m3	－
			岩	m3	－

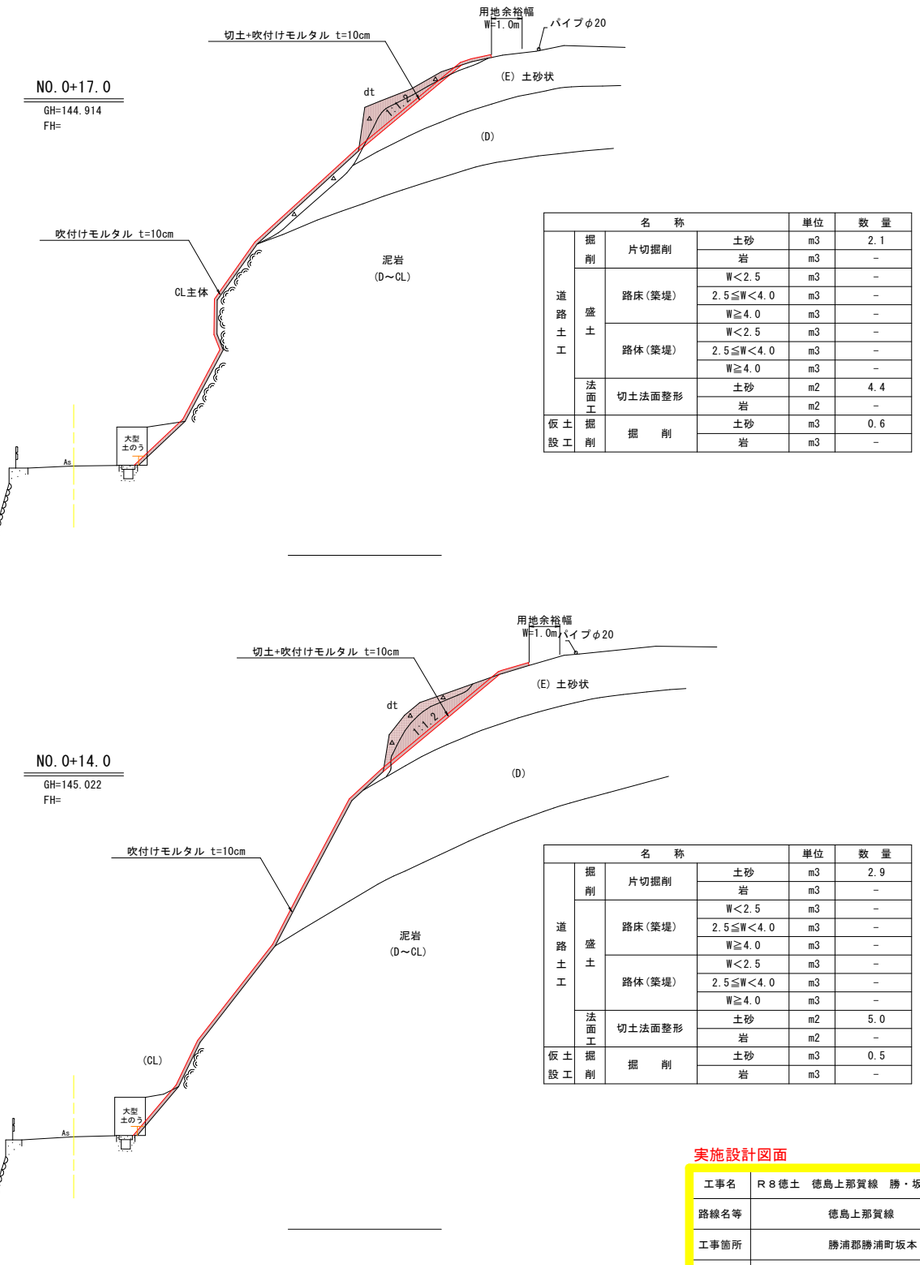

名　称				単位	数　量
道路土工	掘削	片切掘削	土砂	m3	2.1
			岩	m3	－
	盛土	路床(築堤)	W<2.5	m3	－
			2.5≦W<4.0	m3	－
			W≧4.0	m3	－
		路体(築堤)	W<2.5	m3	－
			2.5≦W<4.0	m3	－
			W≧4.0	m3	－
	法面工	切土法面整形	土砂	m2	4.4
			岩	m2	－
仮設工	掘削	掘　削	土砂	m3	0.6
			岩	m3	－

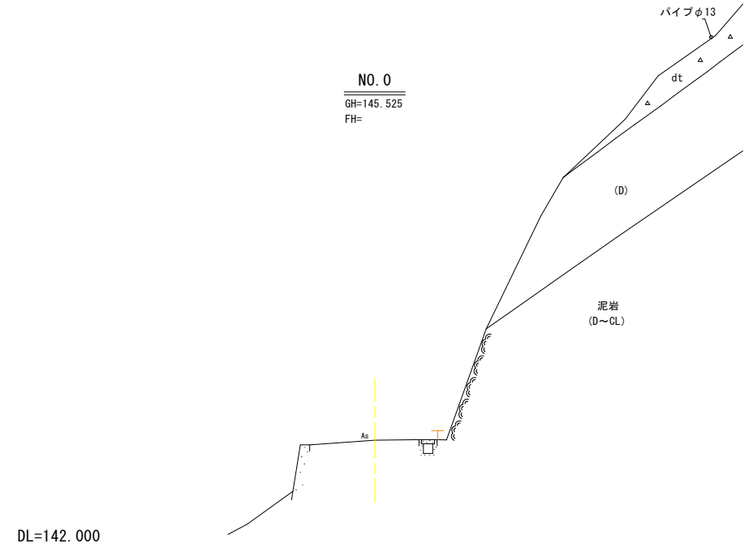


名　称				単位	数　量
道路土工	掘削	片切掘削	土砂	m3	2.9
			岩	m3	－
	盛土	路床(築堤)	W<2.5	m3	－
			2.5≦W<4.0	m3	－
			W≧4.0	m3	－
		路体(築堤)	W<2.5	m3	－
			2.5≦W<4.0	m3	－
			W≧4.0	m3	－
	法面工	切土法面整形	土砂	m2	5.0
			岩	m2	－
仮設工	掘削	掘　削	土砂	m3	0.5
			岩	m3	－

実施設計図面

工事名	R８徳土　徳島上那賀線　勝・坂本　法面工事		
路線名等	徳島上那賀線		
工事箇所	勝浦郡勝浦町坂本		
図面名	横断図(1)		
縮尺	S=1:100	図面番号	5 / 7
会社名			
事業者名	徳島県土整備事務所		

横断図(2)　S=1:100


NO.1+2.0
GH=144.748
FH=

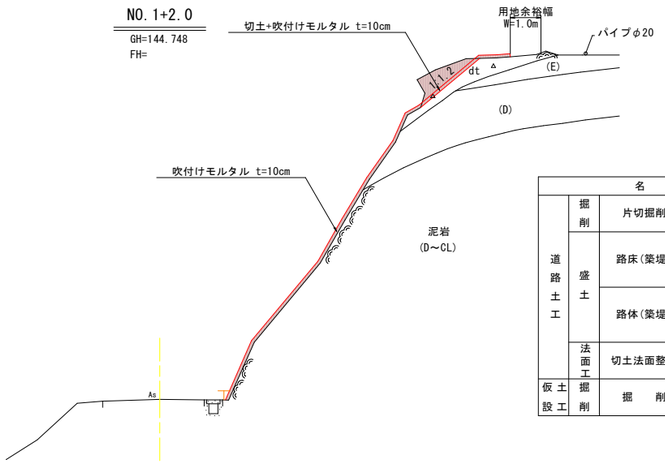

DL=142.000

名称				単位	数量
道路土工	掘削	片切掘削	土砂	m3	1.1
			岩	m3	-
	盛土	路床(築堤)	W<2.5	m3	-
			2.5≦W<4.0	m3	-
			W≧4.0	m3	-
		路体(築堤)	W<2.5	m3	-
			2.5≦W<4.0	m3	-
			W≧4.0	m3	-
	法面工	切土法面整形	土砂	m2	2.5
			岩	m2	-
仮設工	掘削	掘削	土砂	m3	-
			岩	m3	-


NO.1+15.0
GH=144.248
FH=

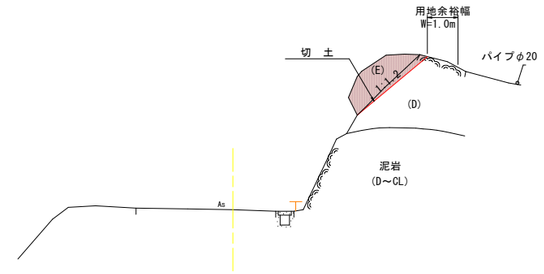

DL=142.000

名称				単位	数量
道路土工	掘削	片切掘削	土砂	m3	1.9
			岩	m3	0.4
	盛土	路床(築堤)	W<2.5	m3	-
			2.5≦W<4.0	m3	-
			W≧4.0	m3	-
		路体(築堤)	W<2.5	m3	-
			2.5≦W<4.0	m3	-
			W≧4.0	m3	-
	法面工	切土法面整形	土砂	m2	-
			岩	m2	3.0
仮設工	掘削	掘削	土砂	m3	-
			岩	m3	-


NO.0+19.0
GH=144.843
FH=

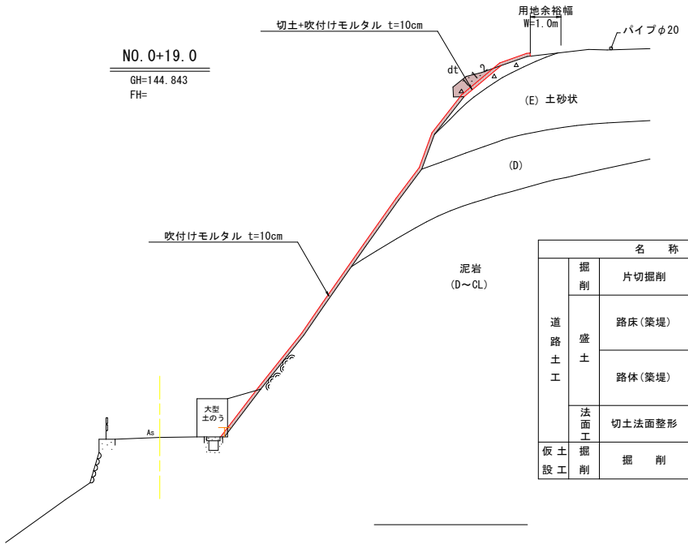

DL=142.000

名称				単位	数量
道路土工	掘削	片切掘削	土砂	m3	0.5
			岩	m3	-
	盛土	路床(築堤)	W<2.5	m3	-
			2.5≦W<4.0	m3	-
			W≧4.0	m3	-
		路体(築堤)	W<2.5	m3	-
			2.5≦W<4.0	m3	-
			W≧4.0	m3	-
	法面工	切土法面整形	土砂	m2	1.6
			岩	m2	-
仮設工	掘削	掘削	土砂	m3	0.6
			岩	m3	-

NO.1+7.0
GH=144.574
FH=

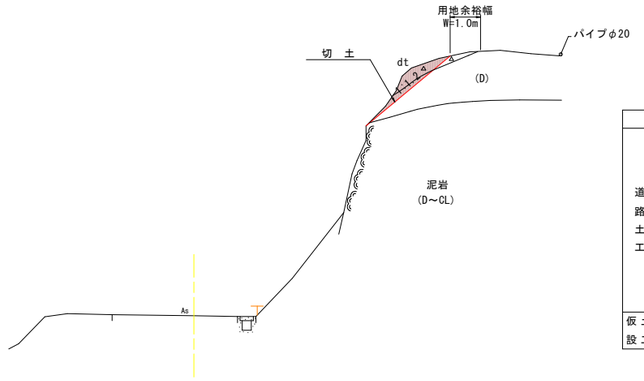

DL=142.000


名称				単位	数量
道路土工	掘削	片切掘削	土砂	m3	0.6
			岩	m3	0.3
	盛土	路床(築堤)	W<2.5	m3	-
			2.5≦W<4.0	m3	-
			W≧4.0	m3	-
		路体(築堤)	W<2.5	m3	-
			2.5≦W<4.0	m3	-
			W≧4.0	m3	-
	法面工	切土法面整形	土砂	m2	0.7
			岩	m2	2.8
仮設工	掘削	掘削	土砂	m3	-
			岩	m3	-

実施設計図面

工事名	R８徳土　徳島上那賀線　勝・坂本　法面工事		
路線名等	徳島上那賀線		
工事箇所	勝浦郡勝浦町坂本		
図面名	横断図(2)		
縮尺	S=1:100	図面番号	6 / 7
会社名			
事業者名	徳島県土整備事務所		

吹付工展開図

展 開 図　VS=1:200 HS=1:50

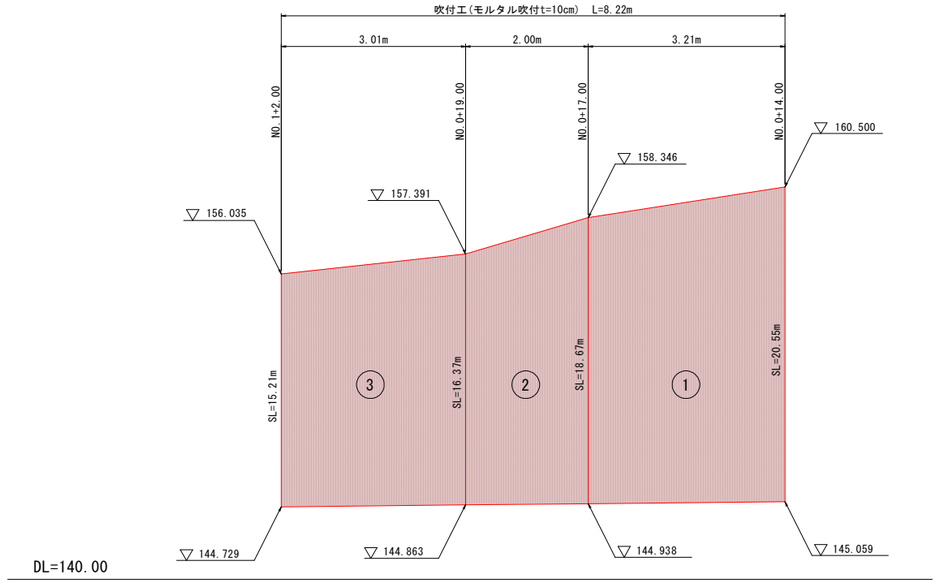


モルタル吹付工面積計算式

①	(20.55+18.67)/2*3.21	62.95
②	(18.67+16.37)/2*2.00	35.04
③	(16.37+15.21)/2*3.01	47.53
合　計		145.52m2


（注）現地状況により適宜変更する事。

モルタル吹付　S=1:20
（参考図）

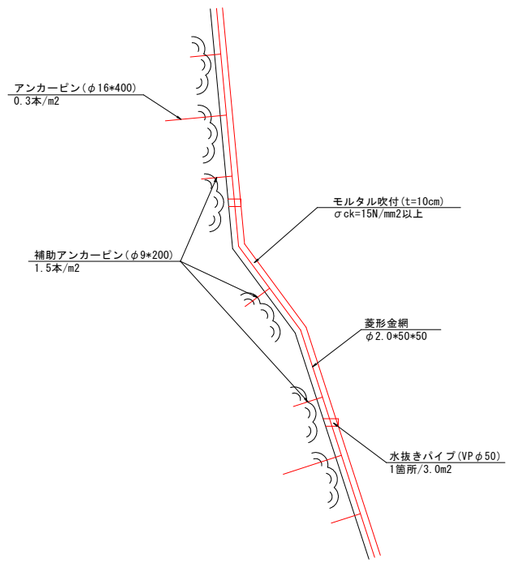

標準断面図　S=1:100

NO.1+2.0付近

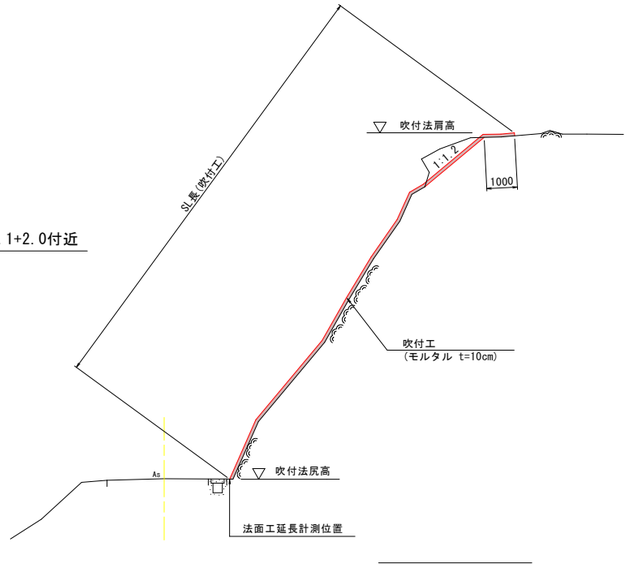

実施設計図面

工事名	R８徳土　徳島上那賀線　勝・坂本　法面工事		
路線名等	徳島上那賀線		
工事箇所	勝浦郡勝浦町坂本		
図面名	吹付工展開図		
縮尺	図示	図面番号	7 / 7
会社名			
事業者名	徳島県土整備事務所		