
平面図

S=1:2500

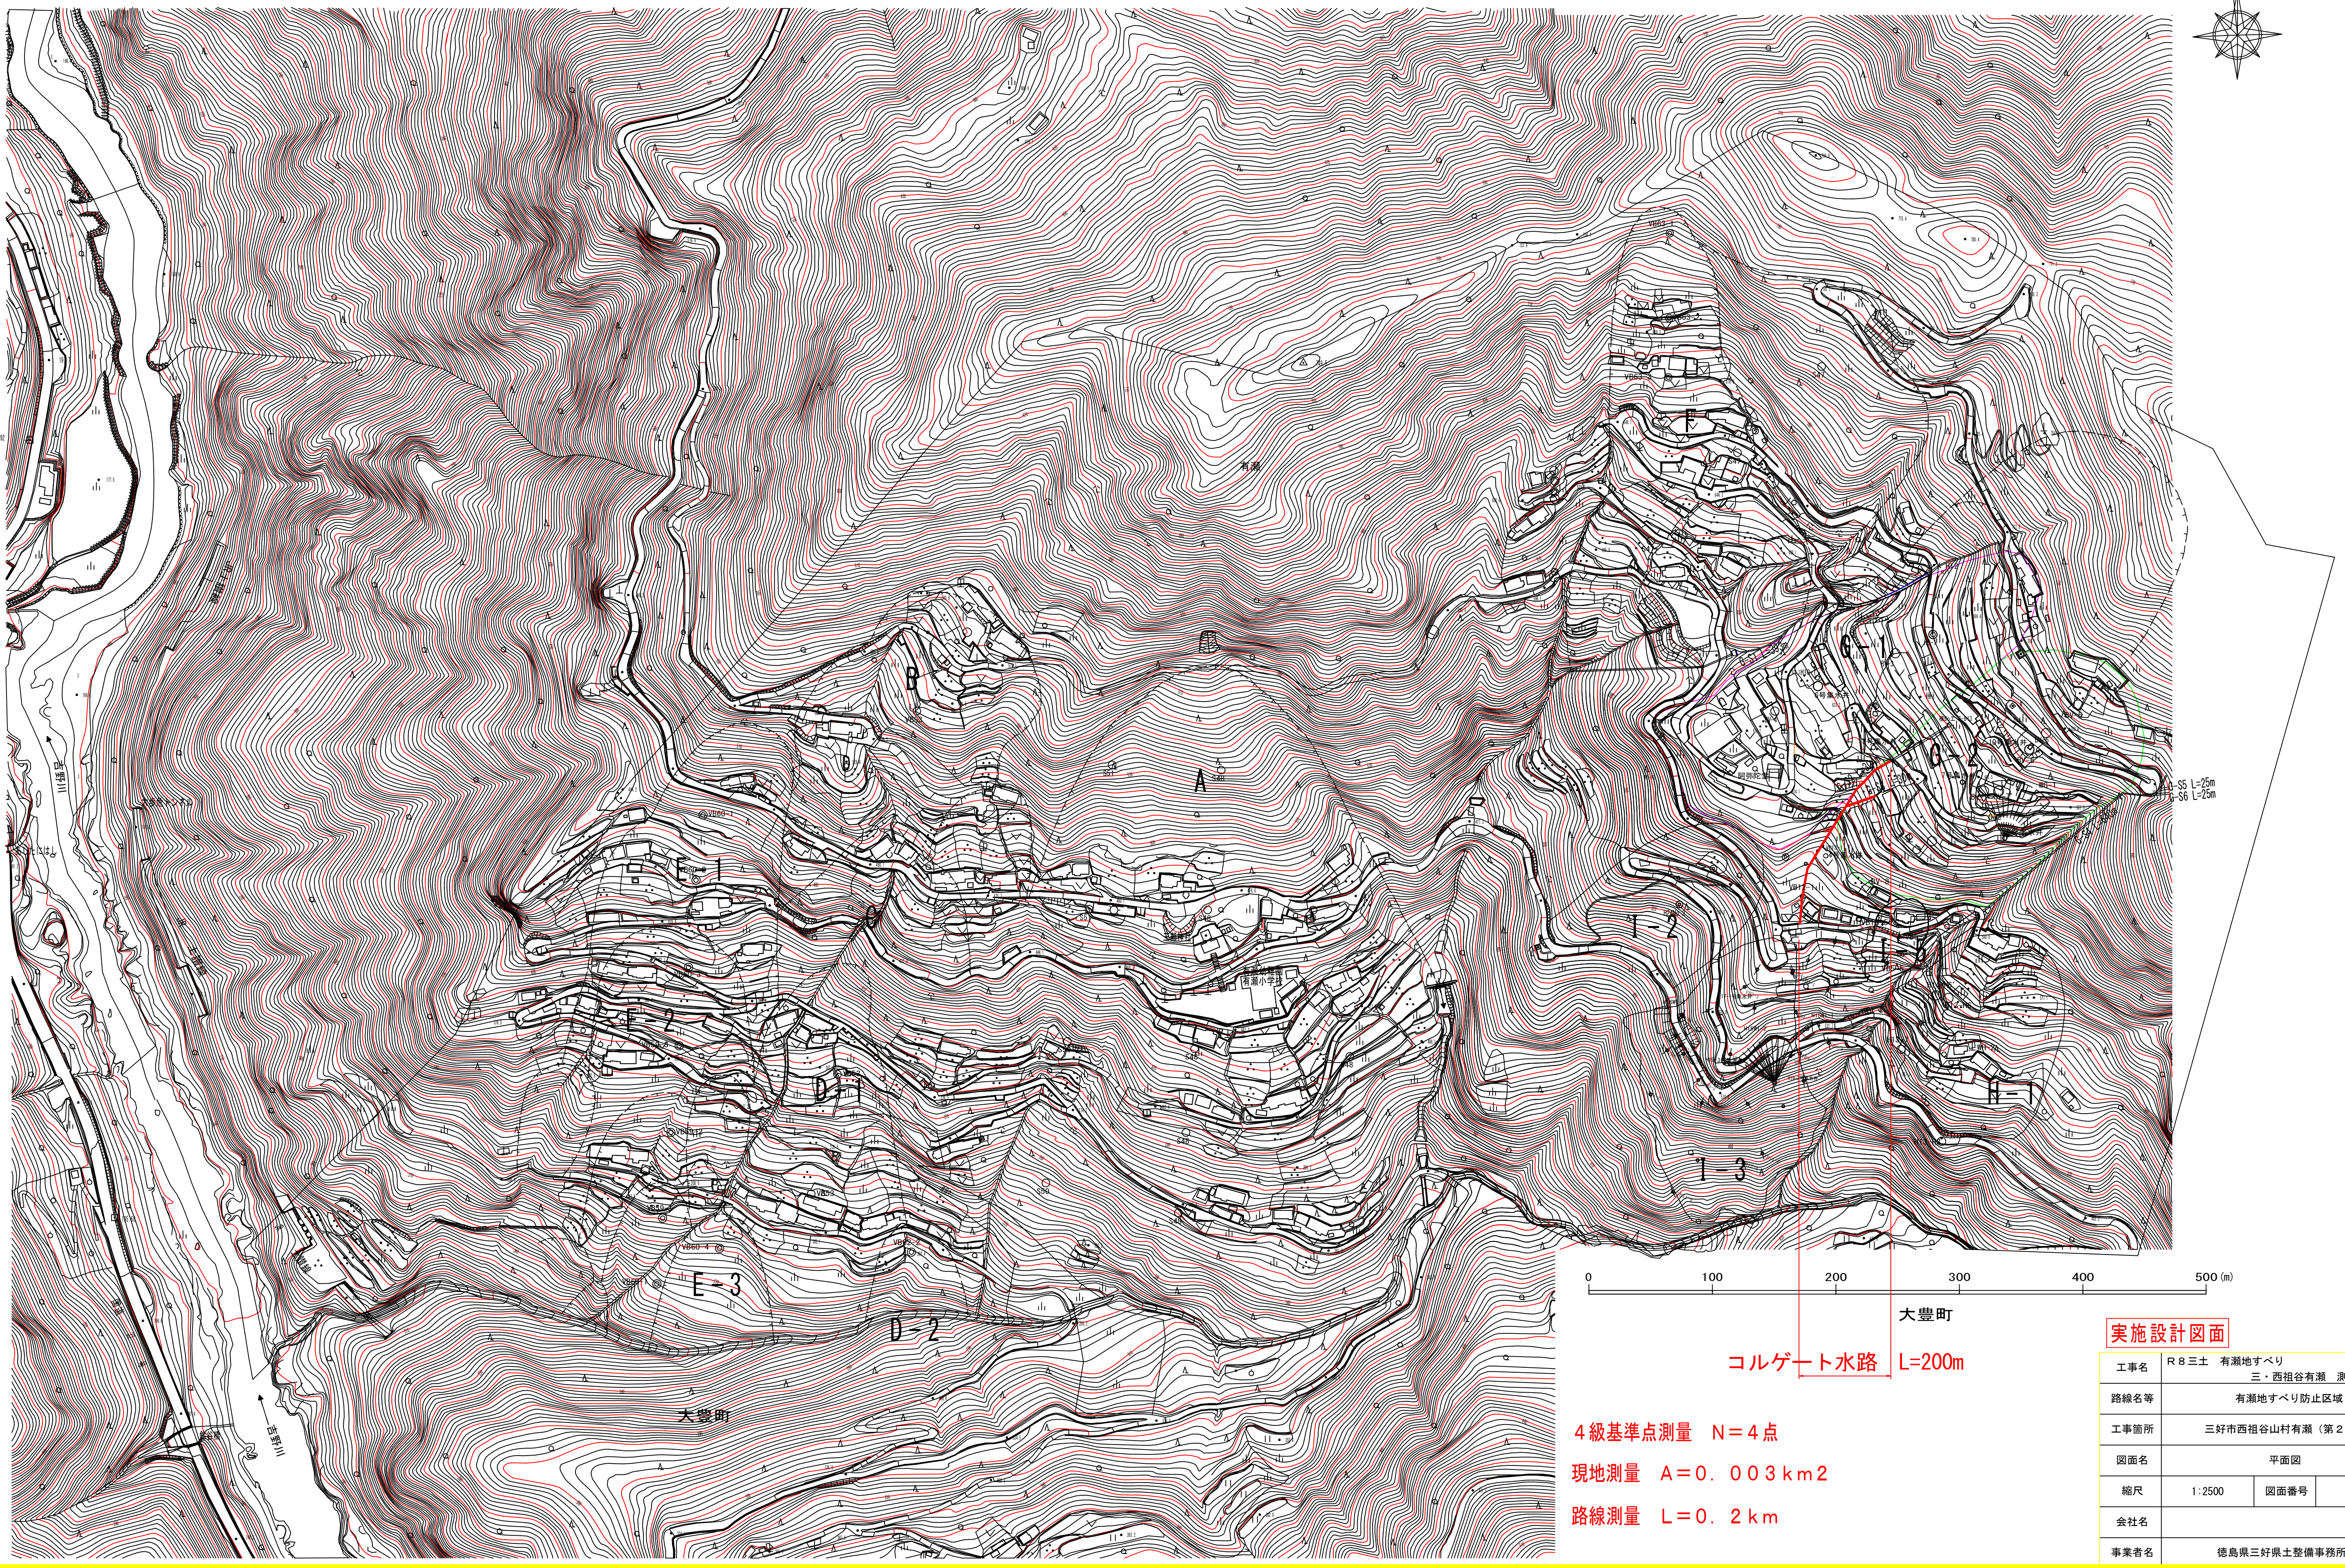

コルゲート水路　L=200m

４級基準点測量　N＝４点

現地測量　A＝0．003km2

路線測量　L＝0．2km

実施設計図面

工事名	Ｒ８三土　有瀬地すべり　三・西祖谷有瀬　測量業務（２）		
路線名等	有瀬地すべり防止区域		
工事箇所	三好市西祖谷山村有瀬（第２分割）		
図面名	平面図		
縮尺	1:2500	図面番号	1 / 1
会社名			
事業者名	徳島県三好県土整備事務所		