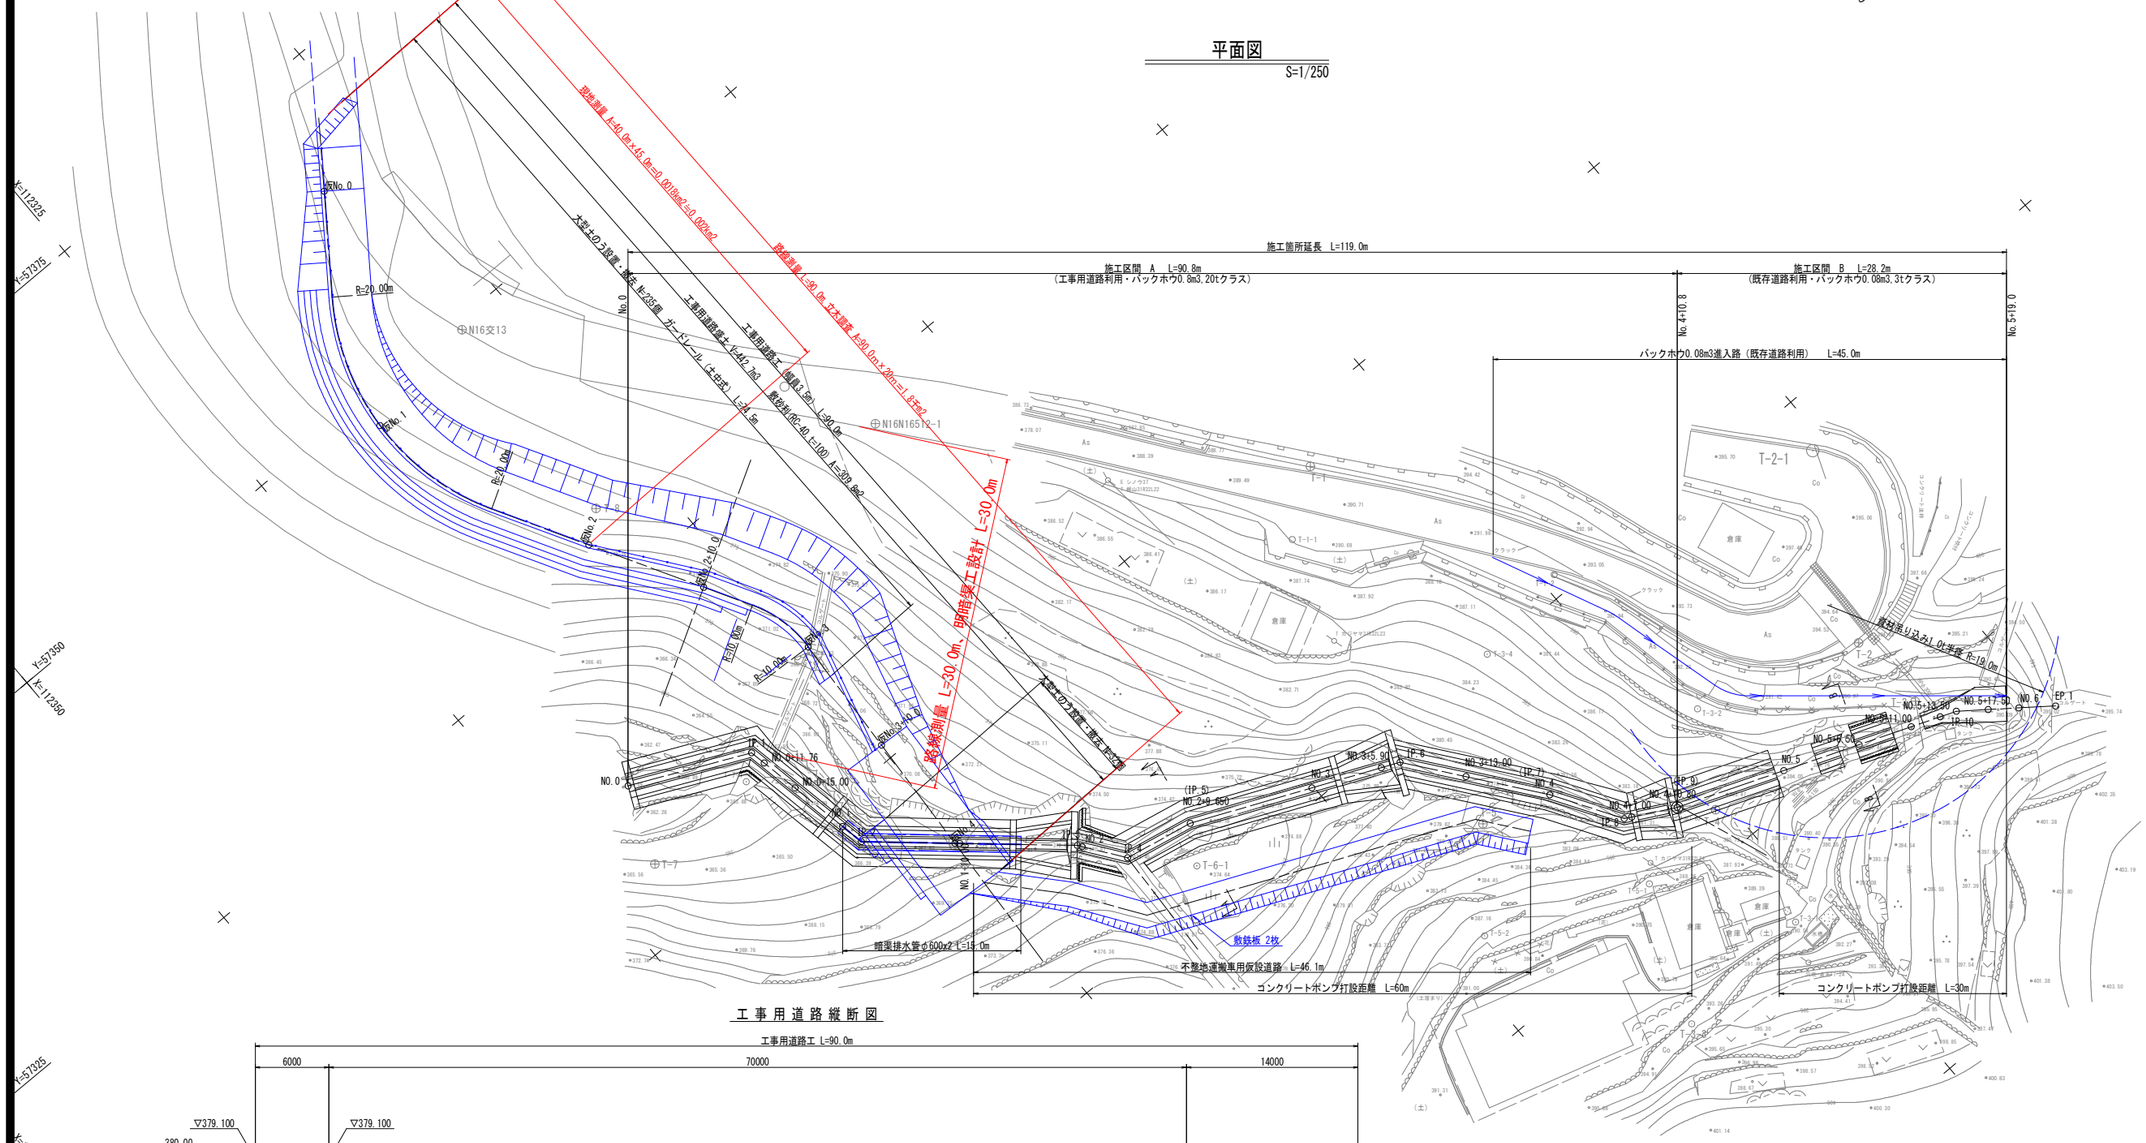
平面図

S=1/250


施工箇所延長 L=119.0m
施工区間 A L=90.8m
（工事用道路利用・バックホウ0.8m3.20tクラス）
施工区間 B L=28.2m
（既存道路利用・バックホウ0.08m3.3tクラス）
No.4+10.8
No.5+19.0
バックホウ0.08m3進入路（既存道路利用） L=45.0m
工事用道路工（幅員3.5m） L=90.0m
No.0
No.1
No.2
R=20.00m
R=10.00m
N16交13
N16N16512-1
No.0+11.76
No.0+15.00
No.1+9.00
No.2+10.00
No.3+5.90
No.3+13.00
No.4+7.00
No.5+7.50
No.5+17.50
No.6
EP.1
IP.1
IP.2
IP.3
IP.4
IP.5
IP.6
IP.7
IP.8
IP.9
IP.10
(IP.5)
NO.2+9.650
NO.1+18.00
NO.3+15.00
NO.4+11.00
NO.5+13.50
TR-10
T-1
T-1-1
T-2
T-2-1
T-2-2
T-3-4
T-5-2
T-6-1
T-7
倉庫
クラック
As
Co
(土)
暗渠排水管φ600x2 L=15.0m
敷鉄板 2枚
不整地運搬車用仮設道路 L=46.1m
コンクリートポンプ打設距離 L=60m
コンクリートポンプ打設距離 L=30m
既存