

小川谷川伐木面積求積図

平面図 S=1:1000

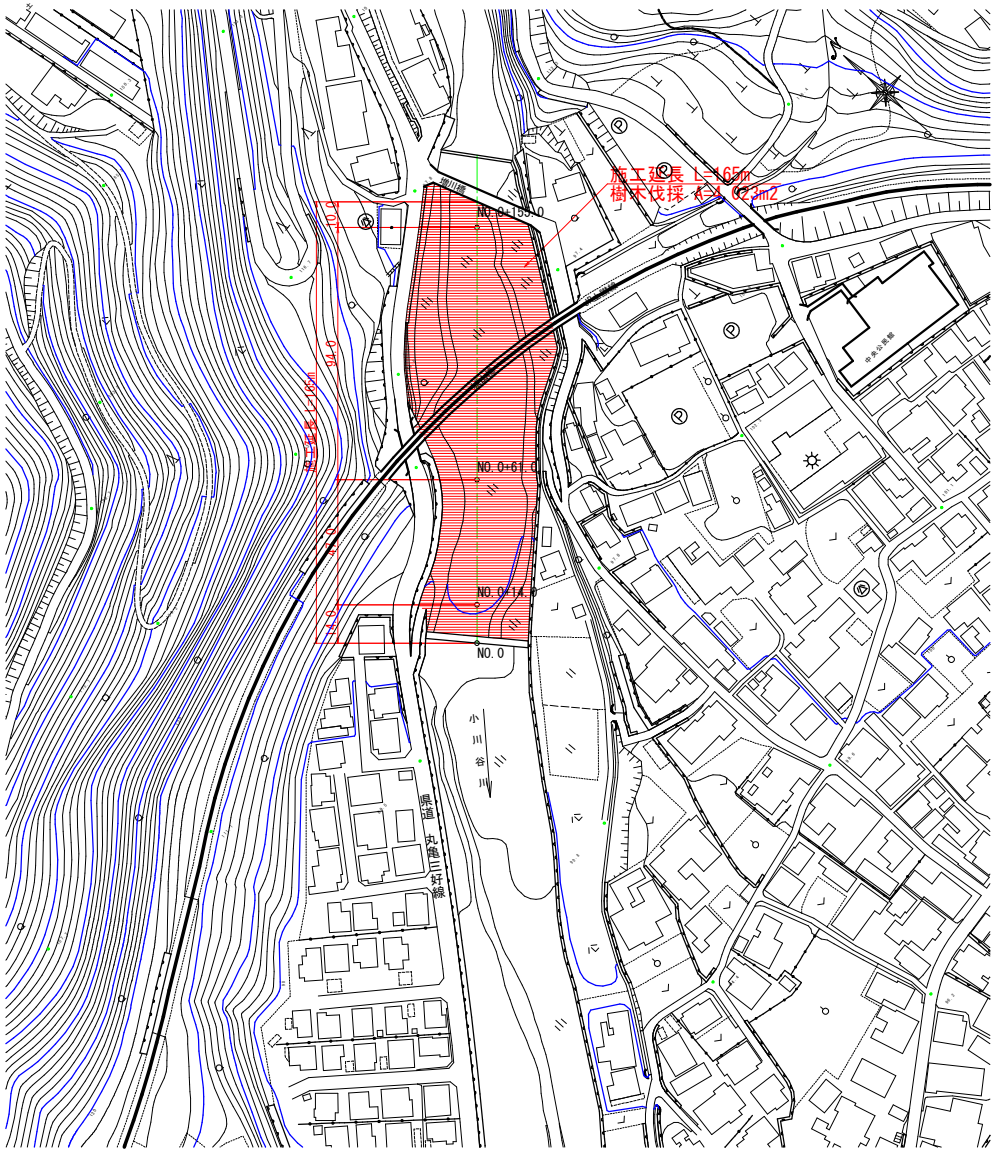


河川横断図 S=1:200


NO.0+14.0

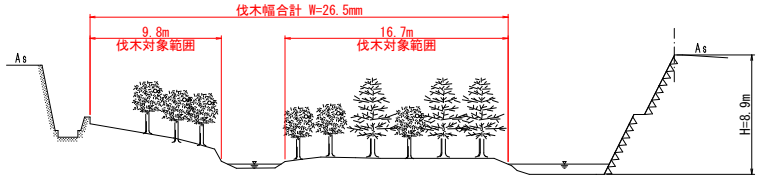

NO.0+61.0

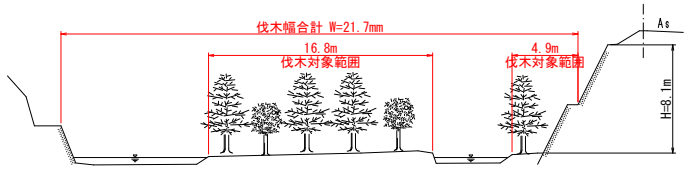

NO.0+155.0

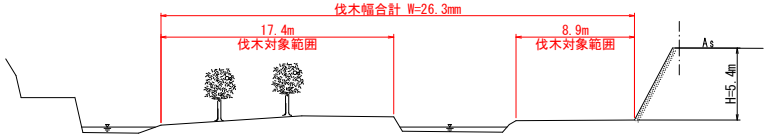

伐木面積計算書

名称	点間距離(m)	断面(m)	平均	数量(m2)
NO.0	0.0	26.5		
NO.0+14.0	14.0	26.5	26.50	371.0
NO.0+61.0	47.0	21.7	24.10	1132.7
NO.0+155.0	94.0	26.3	24.00	2256.0
NO.0+165.0	10.0	26.3	26.30	263.0
計	165.0			4022.7

実施設計図面

委託業務名	R8三土 小川谷川 東・昼間 樹木伐採業務		
路線名等	小川谷川		
委託業務箇所	三好郡東みよし町昼間		
図面名	小川谷川伐木面積求積図		
縮尺	図示	図面番号	1 / 1
会社名			
事業者名	三好県土整備事務所		