


道路照明灯設置図

照明灯詳細図(直柱)ベース式


S=1/30

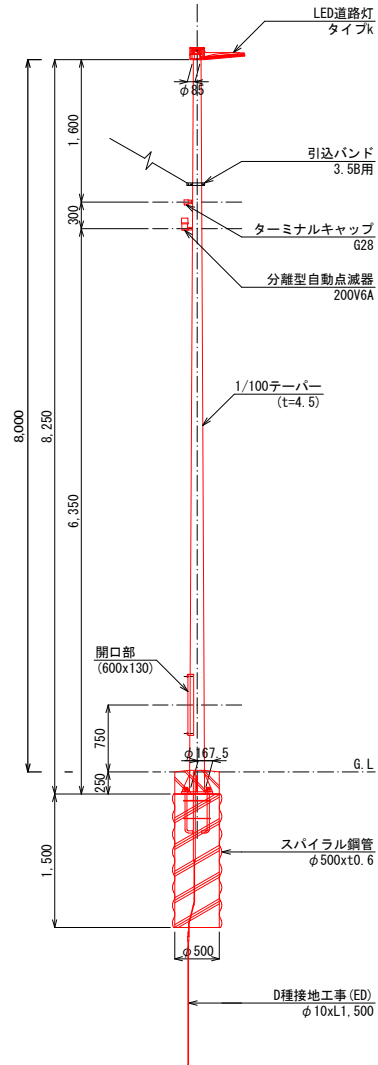

	数量計算等	1基当り	単位	5基当り計	備 考
新設・照明灯	直線ポール8.25B・ベース式 溶融亜鉛メッキ仕上	1.0	基	5.0	
アンカーボルト	組立式・ネジ部溶融亜鉛メッキ仕上 M2.4・L=500mm×4・W・WN	1.0	組	5.0	
掘 削	0.5×0.5×1.7	0.42	m ³	2.1	
コンクリート下部	(0.25×0.25×3.14)×1.5	0.29	m ³	1.45	
コンクリート上部	0.5×0.5×0.25	0.06	m ³	0.3	
スパイラル鋼管	φ500x1.6	1.50	m	7.5	
型 枠	0.5×0.25×4	0.50	m ²	2.5	
残土処理	0.5×0.5×1.7	0.42	m ³	2.1	
ASカッター		2.00	m	12.0	As殺処分量0.38t
A+舗装・上層路盤	(0.7×1.65)-(0.5×0.5)	0.83	m ²	4.15	
テーパーポール	直線ポール 8.25B・ベース式 溶融亜鉛メッキ仕上	1.0	本	5.0	
LED照明器具	LZRD110-60TW-2	1.0	個	5.0	徳島県産
LED電源装置	LA1/2-60-B7 (サージプロテクタ内蔵)	1.0	個	5.0	徳島県産
ジョイントユニット	防水型・2P2E/15A	1.0	個	5.0	テストスイッチ付
自動点滅器	AC200V/6A	1.0	個	5.0	ニップル型プラグイン式
引込バンド	3.5B用	1.0	個	5.0	
ターミナルキャップ	GP28	1.0	個	5.0	引込用
接地棒	φ10・L=1500mm	1.0	組	5.0	接地用
ケーブル	CV2.0-2C	8.5	m	42.5	照明器具用
ケーブル	CV2.0-3C	7.0	m	35.0	自動点滅器用
ケーブル	CV3.5-2C	8.0	m	40.0	電源用
電 線	IV3.5	3.0	m	15.0	接地用
電線管	HIV16	1.0	m	5.0	接地用
既設照明灯撤去	埋込式:8-18	1.0	基	5.0	
管理番号札	スコッチライト	1.0	枚	5.0	

ベース部詳細図

S=1/10

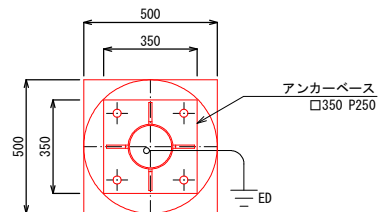


当初設計図面

工 事 名	R1吉土 国道318号地 阿波・土成宮川内地 LED道路照明灯工事
路 線 名 等	一般国道318号地
工 事 箇 所	阿波市土成町宮川内地
図 面 名	照明灯姿図
縮 尺	図 示 図面番号
会 社 名	
事業者名	徳島県東部県土整備局

道路照明用構造図

照明灯詳細図(添架式)

S=1/30

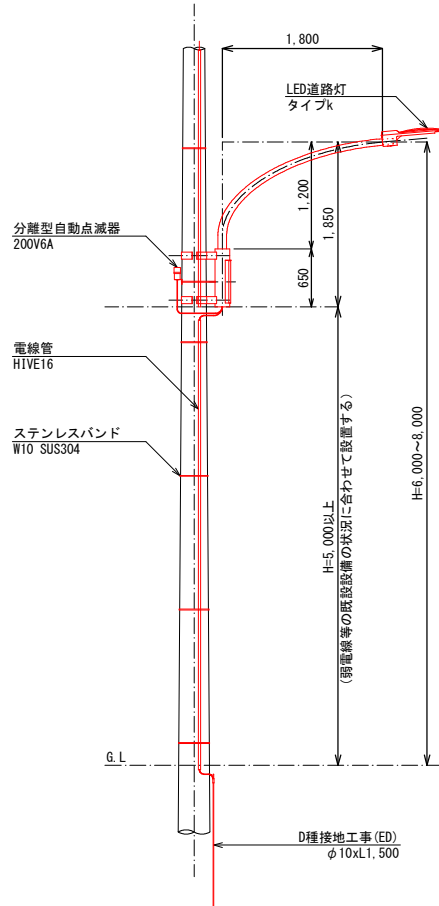

	数量計算等	1基当り	単位	2基当り	備考
新設・照明灯	18BE・共架式 溶融亜鉛メッキ仕上	1.00	基	2.00	
テーパーポール	18BE・共架式・鋼管ポール出端1800 650型 HDZ55 溶融亜鉛メッキ仕上	1.00	本	2.00	
LED照明器具	照明器具:LZRD110-60IW-2 電源線径:LA1/2-60-B7(サージプロテクタ内蔵型)	1.00	個	2.00	徳島県産
自動点滅器	AC200V/6A	1.00	個	2.00	プラグイン式
ジョイントユニット	110/220V15AテストSW付	1.00	個	2.00	
電線	IV3.5mm2	10.00	m	20.00	接地用
電線管	HIVE 16(耐震用)	8.00	m	16.00	電源・自動点滅器・接地
電線管支持バンド	SUS製・SFT-115	10.00	組	20.00	電源・自動点滅器・接地
電線	CV2.0mm2-3C	3.00	m	6.00	自動点滅器用
電線	CV2.0mm2-2C	4.00	m	8.00	照明器具用
電線	CV3.5mm2-2C	10.00	m	20.00	電源用
接地棒	φ10・L=1500mm	1.00	組	2.00	接地用
管理番号札	スコッチライト	1.00	枚	2.00	
既設照明灯撤去	共架式:18BE	1.00	基	2.00	
遮光板		1.00	個	川土-847のみ	1.00

当初設計図面


工事名	R1吉土 国道318号地 阿波・土成宮川内地 LED道路照明灯工事
路線名等	一般国道318号地
工事箇所	阿波市土成町宮川内地
図面名	照明灯姿図
縮尺	図示 図面番号
会社名	
事業者名	徳島県東部県土整備局

道路照明用構造図 S=1:30

照明規格

H= 8m LED照明60W

曲線ポール型

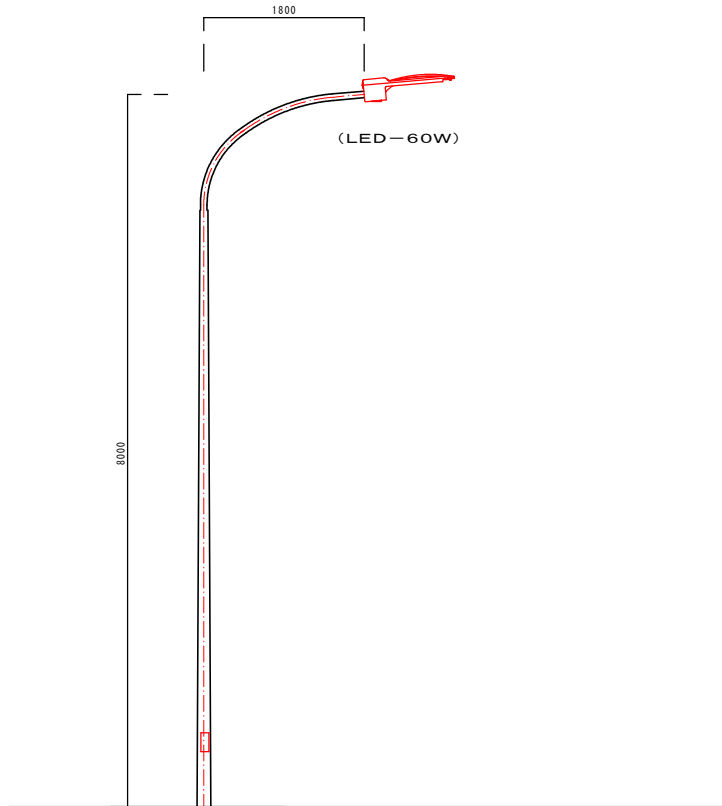

	数量計算等	1基当り	単位	1基当たり計	備 考
LED照明器具	LED照明器具 60W LZRD110-60IW-2	1.0	個	1.0	徳島県産
LED照明電源	LA1/2-60-B7	1.0	個	1.0	徳島県産
ジョイントユニット	FMT68-15A	1.0	個	1.0	防水型配線用遮断器
自動点滅器	200V/6A	1.0	個	1.0	プラグイン式

当初設計図面

出来形予想図	
工事名	R1吉土 国道318号地 阿波・土成宮川内地 LED道路照明灯工事
路線名等	一般国道318号地
工事箇所	阿波市土成町宮川内地
図 面 名	照明灯姿図
縮 尺	図 示 図面番号
会 社 名	
事業者名	徳島県東部県土整備局