アンカー工参考図 S=1:10

アンカー材料表

（1本当たり）

項　目	規　格	単位	数量	摘　要
多重PC鋼より線ナット定着方式 （二重防食タイプ）	F170UA（7xφ15.2） L = Lf + 6135	組	1	ポリエチレン被覆 ソケットシース含
上部マンション	φ72　L=650	本	1	S35C相当品
下部マンション	φ72　L=420	本	1	S35C相当品
角度調整台座	ACD-SEC-C	組	1	FCD450,亜鉛めっき
ナット	M72	個	1	S45C
アンカーキャップ	L=355	個	1	アルミ鋳鉄
補剛板	φ420x38,φ160	枚	1	SS400,亜鉛めっき
ストッパーシース	φ100　L=265	個	1	ポリエチレン
定着体	φ79.5　L=3400	本	1	S55C相当品（支圧カプラー含）
ABSスペーサー	φ99.5　L=146	個	3	ABS樹脂
頭部防錆材	2.29kg	箇所	1	
グラウト注入パイプ	10～27	本	1	

※ アンカー締付力 Td'=450kN/本（設計アンカー力 Td=849.1kN/本）

アンカー装置図

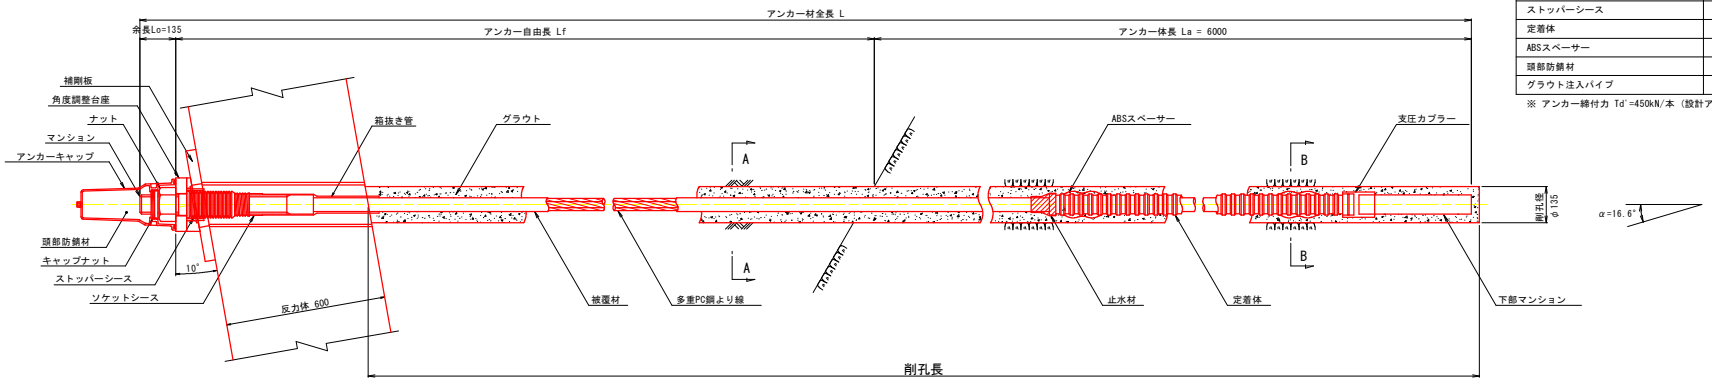

アンカー材(F170UA)詳細図

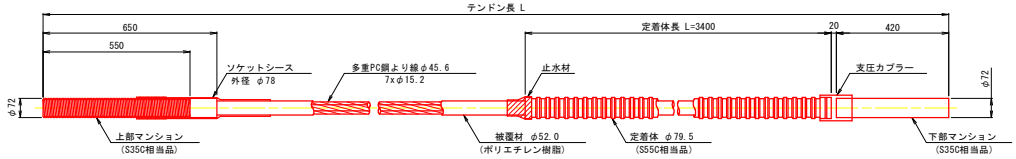

角度調整台座

(FCD450 亜鉛めっき)

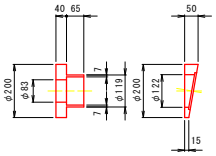

断 面 図 S=1:5

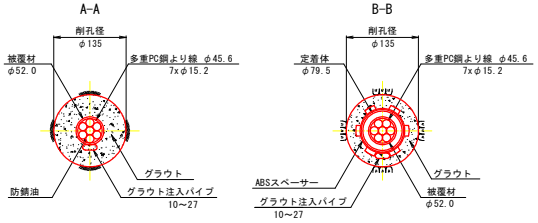

ナ　ッ　ト

(S45C)

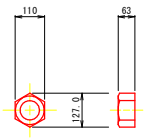

アンカーキャップ

(アルミ鋳鉄)

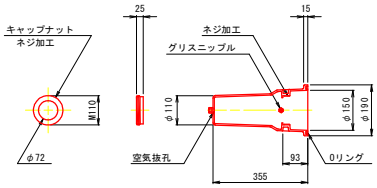

補　剛　板

(SS400,亜鉛めっき)

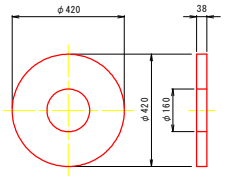

ストッパーシース

(ポリエチレン)

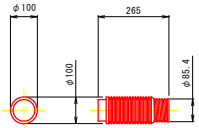

ABSスペーサー

(ABS樹脂)

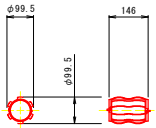

工事名	R1三林　復旧治山（H30補正） 三好市大利大田　山腹工事(1)		
路線名等	大利大田地区		
工事箇所	三好市池田町大利大田		
図面名	アンカー工参考図		
縮　尺	1:10	図面番号	1 / 1
会社名			
事業者名	徳島県西部総合県民局<三好>		